https://zavodjbi.com/

ТИПОВЫЕ СТРОИТЕЛЬНЫЕ КОНСТРУКЦИИ, ИЗДЕЛИЯ УЗЛЫ

СЕРИЯ 1.020-1/87

КОНСТРУКЦИИ КАРКАСА МЕЖВИДОВОГО ПРИМЕНЕНИЯ ДЛЯ МНОГОЭТАЖНЫХ ОБЩЕСТВЕННЫХ ЗДАНИЙ, ПРОИЗВОДСТВЕННЫХ И ВСПОМОГАТЕЛЬНЫХ ЗДАНИЙ ПРОМЫШЛЕННЫХ ПРЕДПРИЯТИЙ

ВЫПУСК 3-2

РИГЕЛИ ВЫСОТОЙ 450 ММ ДЛЯ ОПИРАНИЯ МНОГОПУСТОТНЫХ ПЛИТ ПЕРЕКРЫТИЯ. АРМАТУРНЫЕ И ЗАКЛАДНЫЕ ИЗДЕЛИЯ.

РАБОЧИЕ ЧЕРТЕЖИ

https://zavodjbi.com/

https://zavodjbi.com/

ТИПОВЫЕ СТРОИТЕЛЬНЫЕ КОНСТРУКЦИИ, ИЗДЕЛИЯ И УЗЛЫ

СЕРИЯ 1.020-1/87

КОНСТРУКЦИИ КАРКАСА МЕЖВИДОВОГО ПРИМЕНЕНИЯ
ДЛЯ МНОГОЭТАЖНЫХ ОБЩЕСТВЕННЫХ ЗДАНИЙ, ПРОИЗВОДСТВЕННЫХ
И ВСПОМОГАТЕЛЬНЫХ ЗДАНИЙ ПРОМЫШЛЕННЫХ ПРЕДПРИЯТИЙ

ВЫПУСК 3-2

РИГЕЛИ ВЫСОТОЙ 450 ММ ДЛЯ ОПИРАНИЯ МНОГОПУСТОТНЫХ ПЛИТ ПЕРЕКРЫТИЯ. АРМАТУРНЫЕ И ЗАКЛАДНЫЕ ИЗДЕЛИЯ.

РАБОЧИЕ ЧЕРТЕЖИ

РАЗРАБОТАНЫ
ЦНИИЭП ТБЗ И ТК

ДИРЕКТОР ИНСТИТУТА — В.ЛЕПСКИЙ
НАЧАЛЬНИК ОТДЕЛА — Б.ВОЛЫНСКИЙ
ГЛ.ИНЖЕНЕР ПРОЕКТА — С.ШАЦ
ЗАВ.ОТДЕЛОМ — В.МОРОЗЕНСКИЙ
ЗАВ.СЕКТОРОМ — А.СЕМЧЕНКОВ
ЗАВ.СЕКТОРОМ — Б.КАРАБАНОВ

ЦНИИПРОМЗДАНИЙ
ГЛ.ИНЖЕНЕР ИНСТИТУТА — В.ГРАНЕВ
НАЧАЛЬНИК ОТДЕЛА — З.КОДЫШ

НИИЖБ ГОССТРОЯ СССР
ДИРЕКТОР ИНСТИТУТА — Р.СЕРЫХ
ЗАВ.ЛАБОРАТОРИЕЙ — В.КЛЕВЦОВ
ЗАВ.СЕКТОРОМ — Н.КОРОВИН
ЗАВ.СЕКТОРОМ — А.ЗАЛЕСОВ
ЗАВ.ЛАБОРАТОРИЕЙ — В.ЯКУШИН

НИИСК
ЗАМ.ДИРЕКТОРА — П.КРИВОШЕЕВ
ЗАВ.ЛАБОРАТОРИЕЙ — Б.КОВТУНОВ
СТ.ИНЖЕНЕР — А.ХАВКИН

УТВЕРЖДЕНЫ
ГОССТРОЕМ СССР
ПРОТОКОЛ ОТ 12.12.90г. № АЧ-15

https://zavodjbi.com/

ОБОЗНАЧЕНИЕ ДОКУМЕНТА	НАИМЕНОВАНИЕ	СТР.
1.020-1/87.3-2-ТТ	ТЕХНИЧЕСКИЕ ТРЕБОВАНИЯ	3
-К1	КАРКАСЫ УКРУПНИТЕЛЬНОЙ	
	СБОРКИ СКР-1, СКР-2	4
-К2	КАРКАСЫ УКРУПНИТЕЛЬНОЙ	
	СБОРКИ СКР-3, СКР-4	4
-К3	КАРКАС УКРУПНИТЕЛЬНОЙ СБОРКИ СКР-5	5
-К4	КАРКАС УКРУПНИТЕЛЬНОЙ СБОРКИ СКР-6	5
-К5	КАРКАС УКРУПНИТЕЛЬНОЙ СБОРКИ СКР-7	6
-К6	КАРКАС УКРУПНИТЕЛЬНОЙ СБОРКИ СКР-8	6
-К7	КАРКАСЫ УКРУПНИТЕЛЬНОЙ	
	СБОРКИ СКР-9, СКР-10, СКР-11	7
-К8	КАРКАСЫ УКРУПНИТЕЛЬНОЙ	
	СБОРКИ СКР-12, СКР-13, СКР-14	7
-К9	КАРКАС УКРУПНИТЕЛЬНОЙ СБОРКИ СКР-15	8
-К10	КАРКАС УКРУПНИТЕЛЬНОЙ СБОРКИ СКР-16	8
-К11	КАРКАСЫ КР-1, КР-2, КР-3, КР-4	9
-К12	КАРКАСЫ КР-5, КР-6	9
-К13	КАРКАСЫ КР-7, КР-8; КР-9	10
-К14	КАРКАС КР-10	10
-К15	КАРКАСЫ КР-11, КР-12, КР-13	11
-К16	КАРКАСЫ КР-14, КР-15	11
-К17	КАРКАСЫ КР-16, КР-17	12
-К18	СЕТКИ С-1, С-3	12
-К19	СЕТКИ С-2, С-4	13
-К20	СЕТКИ С-5, С-7	13
-К21	СЕТКИ С-6, С-8	14
-К22	СЕТКА С-9	14
-К23	СЕТКИ С-10, С-11	15
-К24	СЕТКИ С-12, С-13, С-14	15
-К25	СЕТКИ С-15, С-16	16
-К26	СЕТКА С-17	16
-К27	ИЗДЕЛИЯ ЗАКЛАДНЫЕ СБОРНЫЕ СМН-1, СМН-2	17
-К28	ИЗДЕЛИЯ ЗАКЛАДНЫЕ МН-1, МН-2	17
-К29	ИЗДЕЛИЕ ЗАКЛАДНОЕ МН-3	18
-К30	ИЗДЕЛИЯ ЗАКЛАДНЫЕ МН-4, МН-5	18
-К31	ИЗДЕЛИЯ ЗАКЛАДНЫЕ МН-6, МН-7	19
-К32	ИЗДЕЛИЯ ЗАКЛАДНЫЕ МН-8, МН-9	19
-К33	ИЗДЕЛИЯ ЗАКЛАДНЫЕ МН-10, МН-11	20
-К34	ИЗДЕЛИЕ ЗАКЛАДНОЕ МН-12	20
-К35	ИЗДЕЛИЕ ЗАКЛАДНОЕ МН-13	21
-К36	ИЗДЕЛИЕ ЗАКЛАДНОЕ МН-14	21
-К37	ИЗДЕЛИЕ ЗАКЛАДНОЕ МН-15	22
-К38	СПИРАЛЬ СПР-1	22
-К39	СТЕРЖНИ ГНУТЫЕ СГ-1, СГ-2	23
-К40	СТЕРЖНИ ГНУТЫЕ СГ-3, СГ-4, СГ-5	23
-К41	СТЕРЖНИ ГНУТЫЕ СГ-6, СГ-7	24
-К42	СТЕРЖНИ ГНУТЫЕ СГ-8, СГ-9; СГ-10	24
-К43	СТЕРЖЕНЬ ГНУТЫЙ СГ-11	25
-К44	ПЕТЛЯ СТРОПОВОЧНАЯ СП-1	25

Инв. № подл. | Подпись и дата | Взам. инв. №

Вх. 32845 л.3

НАЧ.ОТД.	ВОЛЬНСКИЙ		1.020-1/87.3-2
Н.КОНТР.	ВАСИЛЬЕВА		
ГЛ.КОНСТ	ФАЦ		СОДЕРЖАНИЕ
Г.И.П.	ОСТРОВА		Стадия: Р; Лист: ; Листов: 1
Г.И.П.	ОСИКА		ЦНИИЭП торговых зданий и туристских комплексов
ПРОВЕР.	ПТИЦЫНА		
РАЗРАБ.	КАЗАНЧ		

ФОРМАТ А3

Настоящий выпуск содержит рабочие чертежи плоских арматурных изделий и закладных изделий ригелей с высотой сечения 450 мм по серии I.020-I/87 выпуск 3-I, рассчитанных на серийное изготовление на типовом и нестандартном оборудовании заводов железобетонных конструкций и специальных механических заводах.

В состав арматурных изделий входят: каркасы, сетки, отдельные гнутые стержни, а также каркасы укрупнительной сборки.

Сварные и закладные изделия должны удовлетворять требованиям ГОСТ I0922-75 "Арматурные изделия и закладные детали сварные для железобетонных конструкций".

Все сварные соединения следует выполнять в соответствии с ГОСТ I4098-85 "Соединения сварные арматуры и закладных деталей железобетонных конструкций".

Марка стали для пластин закладных изделий должна назначаться в конкретном проекте в соответствии с приложением 2 (п.Iа) СНиП 2.03.0I-84* в зависимости от температуры наружного воздуха.

В спецификациях и выборках не учтен расход стали на осадку анкеров закладных изделий в процессе сварки втавр, который составляет до 2% расхода стали на эти анкера.

Указания по технологии изготовления, сборке, сварке арматурных изделий и закладных изделий разработаны в выпуске 0-7.

Вх. 32845 л.4

НАЧ.ОТД.	ВОЛЬНСКИЙ			1.020-1/87. 3-2 - ТТ
Н.КОНТР.	ВАСИЛЬЕВА			
ГЛ.КОНСТ.	ШАЦ			Технические требования
ГИП	ОСТРОВА			СТАДИЯ: Р; ЛИСТ: ; ЛИСТОВ: I
ГИП	ОСИНА			ЦНИИЭП торгово-бытовых зданий и туристских комплексов

Инв.№ подл. | Подпись и дата | Взам.инв.№

ФОРМАТ А3

https://zavodjbi.com/

ГАП Винокур
Вед.инж. Булакова
Сп
Сапр ЦНИИЭП

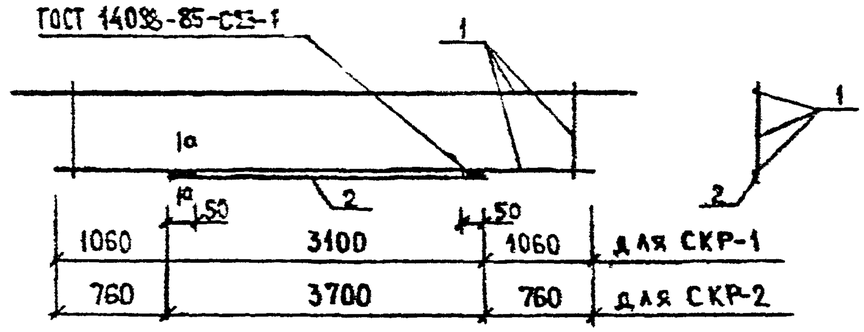

а—а

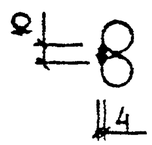

Марка сборного арматурн. изделия	Поз.	Марка арматурного изделия	Кол.	Масса, кг 1 шт	Масса, кг всего	Обозначение документа
СКР-1	1	КР-1	1	14.82	14.82	К11
	2	Ф14АТV L= 3100	1	3.74	3.74	Б.Ч.
		ИТОГО: 18.57				
СКР-2	1	КР-2	1	18.26	18.26	К11
	2	Ф14АТV L= 3700	1	4.47	4.47	Б.Ч.
		ИТОГО: 22.73				

Арматура класса АТ-V по ГОСТ 10884-81

Нач.отд.	Вольнский		
Н.контр.	Васильева		
Гл.констр	Шаш		
Гип	Острова		
Гип	Осина		
Проверил	Птицына		

1.020-1/87. 3-2-К1

Каркасы укрупнительной сборки СКР-1, СКР-2

Стадия	Лист	Листов
Р		1

ЦНИИЭП торгово-бытовых зданий и туристских комплексов

Взам.инв. № | Подпись и дата | Инв. № подл.

ГАП Винокур
Вед.инж. Булакова
Сп
Сапр ГПИ ТЭЗТК

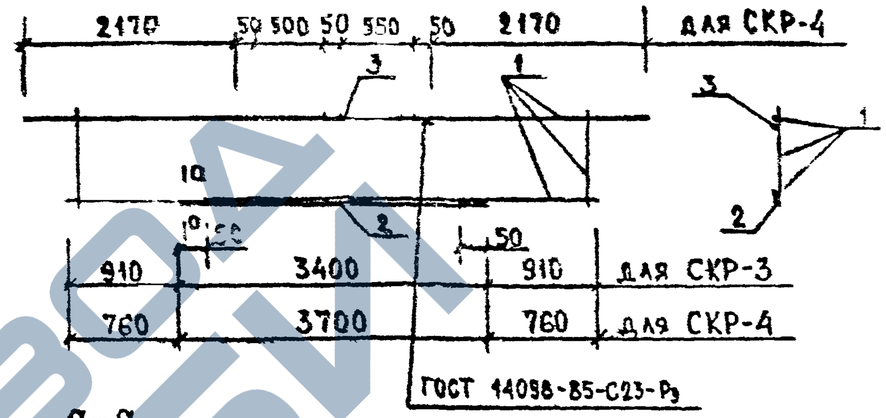

а—а

Марка сборного арматурн. изделия	Поз.	Марка арматурного изделия	Кол.	Масса, кг 1 шт	Масса, кг всего	Обозначение документа
СКР-3	1	КР-3	1	21.60	21.60	К11
	2	Ф16АТV L= 3400	1	5.36	5.36	Б.Ч.
		ИТОГО: 26.96				
СКР-4	1	КР-4	1	26.51	26.51	К11
	2	Ф16АТV L= 3700	1	7.39	7.39	Б.Ч.
	3	Ф12АIII L= 1200	1	1.07	1.07	Б.Ч.
		ИТОГО: 34.97				

1 Арматура класса АТ-V по ГОСТ 10884-81

2. Арматура класса А-III по ГОСТ 5781-82

Вх. 32845 л.5

Нач.отд.	Вольнский		
Н.контр.	Васильева		
Гл.констр	Шаш		
Гип	Острова		
Гип	Осина		
Провер	Птицына		
Разраб	Калач		

1.020-1/87. 3-2-К2

Каркасы укрупнительной сборки СКР-3, СКР-4

Стадия	Лист	Листов
Р		1

ЦНИИЭП торгово-бытовых зданий и туристских комплексов

Взам.инв. № | Подпись и дата | Инв. № подл.

ЗАВОД ЖБИ

https://zavodjbi.com/

ГОСТ 14098-85-С23-Р₃

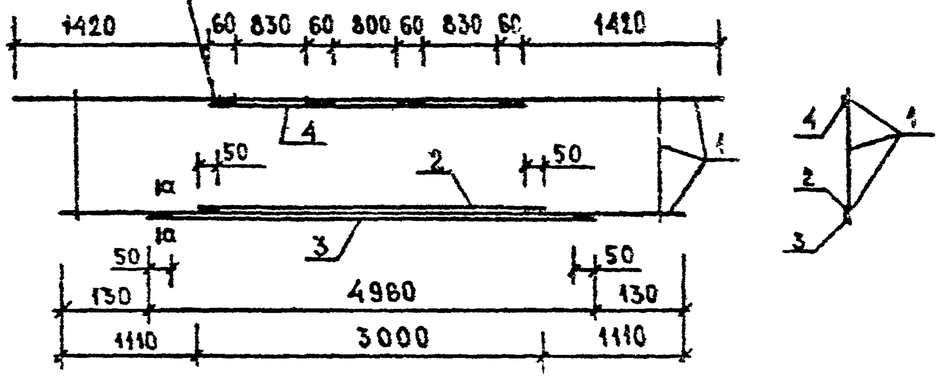

а—а

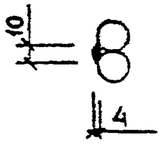

МАРКА СБОРНОГО АРМАТУРН. ИЗДЕЛИЯ	ПОЗ.	МАРКА АРМАТУРНОГО ИЗДЕЛИЯ	КОЛ.	МАССА, КГ 1 ШТ	МАССА, КГ ВСЕГО	ОБОЗНАЧЕНИЕ ДОКУМЕНТА
СКР-5	1	КР-4	1	26.51	26.51	К11
	2	⌀18АТV L= 3000	1	5.99	5.99	Б.Ч.
	3	⌀18АТV L= 4960	1	9.91	9.91	Б.Ч.
	4	⌀20АIII L= 2700	1	6.65	6.65	Б.Ч.
	ИТОГО: 49.07					

1. АРМАТУРА КЛАССА АТ- ПО ГОСТ 10884-81
2. АРМАТУРА КЛАССА А-III ПО ГОСТ 5781-82

НАЧ.ОТД.	ВОЛЬЧКИЙ		1.020-1/87. 3-2-К3
Н.КОНТР.	БАСИЛЬЕВА		
ГЛ.КОНСТР.	ШАЦ		КАРКАС УКРУПНИТЕЛЬНОЙ СБОРКИ СКР-5
ГИП	ОСТРОВА		Стадия Р; Лист; Листов 1
ГИП	ОСИНА		ЦНИИЭП торгово-бытовых зданий и туристских комплексов
ПРОВЕР.	ПТИЦЫНА		

ФОРМАТ А4

ГОСТ 14098-85-С23-Р₃

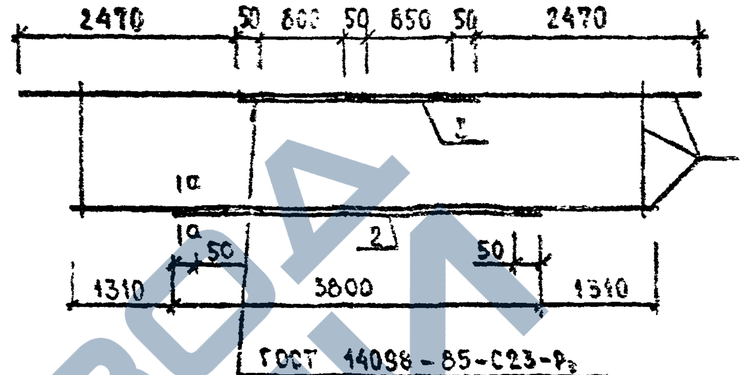

а—а

МАРКА СБОРНОГО АРМАТУРН. ИЗДЕЛИЯ	ПОЗ.	МАРКА АРМАТУРНОГО ИЗДЕЛИЯ	КОЛ.	МАССА, КГ 1 ШТ	МАССА, КГ ВСЕГО	ОБОЗНАЧЕНИЕ ДОКУМЕНТА
СКР-6	1	КР-5	1	20.13	20.13	К12
	2	⌀14АТV L= 3800	1	4.59	4.59	Б.Ч.
	3	⌀14АIII L= 1800	1	2.17	2.17	Б.Ч.
	ИТОГО: 26.89					

1. АРМ КЛАССА ГОСТ 10884-81
2. АРМ КЛАССА ГОСТ 5781-82

Вх. 32845 1.6

НАЧ.ОТД.	БОЛЬ-СКИЙ		1.020-1/87. 3-2-К4
Н.КОНТР.	БАСИЛЬЕВА		
ГЛ.КОНСТР.	ШАЦ		КАРКАС УКРУПНИТЕЛЬНОЙ СБОРКИ СКР-6
ГИП	ОСТРОВА		Стадия Р; Лист; Листов 1
ГИП	ОСИНА		ЦНИИЭП торгово-бытовых зданий и туристских комплексов
ПРОВЕР.	ПТИЦЫНА		
РАЗРАБ.	КАРАЧ		

ФОРМАТ А4

https://zavodjbi.com/

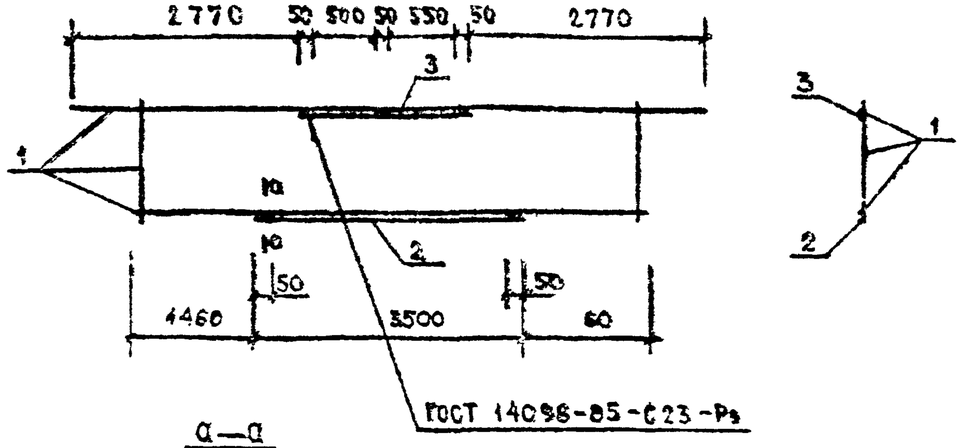

а—а

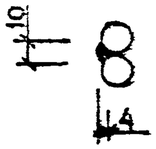

МАРКА СБОРНОГО АРМАТУРНОГО ИЗДЕЛИЯ	ПОЗ.	МАРКА АРМАТУРНОГО ИЗДЕЛИЯ	КОЛ.	МАССА, КГ		ОБОЗНАЧЕНИЕ ДОКУМЕНТА
				1 ШТ	ВСЕГО	
СКР-7	1	КР-6	1	32.12	32.12	К12
	2	Ø14АТV L= 3500	1	4.23	4.23	Б.Ч.
	3	Ø12АIII L= 1200	1	1.07	1.07	Б.Ч.
	ИТОГО: 37.42					

1. АРМАТУРА КЛАССА АТ-V ПО ГОСТ 10884-81
2. АРМАТУРА КЛАССА А-I ПО ГОСТ 5781-82

НАЧ.ОТД	ВОЛЬНСКИЙ		1.020-1/87. З-2-К5
Н.КОНТР.	ВАСИЛЬЕВА		
ГЛ.КОНСТР	ШАЦ		КАРКАС УКРУПНИТЕЛЬНОЙ СБОРКИ СКР-7
ГИП	ОСТРОВА		СТАДИЯ: Р; ЛИСТ: ; ЛИСТОВ: 1
ГИП	ОСИНА		ЦНИИЗП ТОРГОВО-БЫТОВЫХ ЗДАНИЙ И ТУРИСТСКИХ КОМПЛЕКСОВ
ПРОВЕР.	ПТИЦЫНА		

ФОРМАТ А4

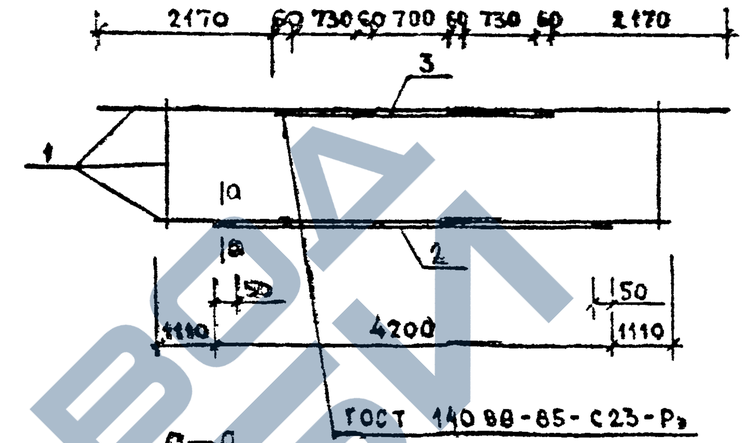

а—а

МАРКА СБОРНОГО АРМАТУРНОГО ИЗДЕЛИЯ	ПОЗ.	МАРКА АРМАТУРНОГО ИЗДЕЛИЯ	КОЛ.	МАССА, КГ		ОБОЗНАЧЕНИЕ ДОКУМЕНТА
				1 ШТ	ВСЕГО	
СКР-8	1	КР-6	1	32.12	32.12	К12
	2	Ø14АТV L= 4200	1	5.07	5.07	Б.Ч.
	3	Ø20АIII L= 2400	1	5.91	5.91	Б.Ч.
	ИТОГО: 43.11					

1. АРМАТУРА КЛАССА АТ-V ПО ГОСТ 10884-81
2. АРМАТУРА КЛАССА А-III ПО ГОСТ 5781-82

Вх. 32845 л. 7

НАЧ.ОТД.	ВОЛЬ		1.020-1/87. З-2-К8
Н.КОНТР.	ВАСИЛЬЕВА		
ГЛ.КОНСТР	ШАЦ		КАРКАС УКРУПНИТЕЛЬНОЙ СБОРКИ СКР-8
ГИП	ОСТРОВА		СТАДИЯ: Р; ЛИСТ: ; ЛИСТОВ: 1
ГИП	ОСИНА		ЦНИИЗП ТОРГОВО-БЫТОВЫХ ЗДАНИЙ И ТУРИСТСКИХ КОМПЛЕКСОВ
ПРОВЕР.	ПТИЦЫНА		
РАЗРАБ	КАПЛИН		

ФОРМАТ А4

https://zavodjbi.com/

ГАПР | ТИП | РУК.ГР. | ВИЛЮКИН
ГБЗТК | СП | СТ.ИНЖ. | БУРДАКОВА

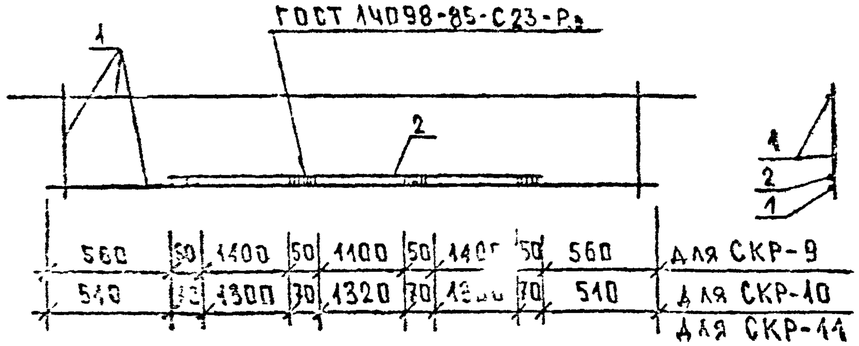

МАРКА СБОРНОГО АРМАТУРН ИЗДЕЛИЯ	ПОЗ.	МАРКА АРМАТУРНОГО ИЗДЕЛИЯ	КОЛ.	МАССА, КГ 1 ШТ	МАССА, КГ ВСЕГО	ОБОЗНАЧЕНИЕ ДОКУМЕНТА
СКР-9	1	КР-7	1	27.48	27.48	К13
	2	Ф16АIII L= 4100	1	6.52	6.52	Б.Ч
		ИТОГО:			34.01	
СКР-10	1	КР-7	1	27.48	27.48	К13
	2	Ф22АIII L= 4200	1	12.53	12.53	Б.Ч
		ИТОГО:			40.02	
СКР-11	1	КР-8	1	41.01	41.01	К13
	2	Ф22АIII L= 4200	1	12.53	12.53	Б.Ч
		ИТОГО:			53.54	

АРМАТУРА КЛАССА А-III ПО ГОСТ 5781-82

ВЗАМ.ИНВ. | ПОДПИСЬ И ДАТА | ИНВ. ПОДЛ.

НАЧ.ОТД.	ВОЛЬНСКИЙ	
Н.КОНТР	ВАСИЛЬЕВА	
ГЛ.КОНСТ	ШАЦ	
ГИП	ОСТРОВА	
ГИП	ОСИНА	
ПРОВЕР.	ПТИЦЫНА	
РАЗРАБ	КАПЛУН	

1.020-1/67. 3-2-К7

КАРКАСЫ УКРУПНИТЕЛЬНОЙ СБОРКИ
СКР-8, СКР-10, СКР-11

СТАДИЯ	ЛИСТ	ЛИСТОВ
Р		1

ЦНИИЭП ТОРГОВО-БЫТОВЫХ ЗДАНИЙ И ТУРИСТСКИХ КОМПЛЕКСОВ

ФОРМАТ А4

ГАПР | ТИП | РУК.ГР. | ВИЛЮКИН
ГБЗТК | СП | СТ.ИНЖ. | БУРДАКОВА

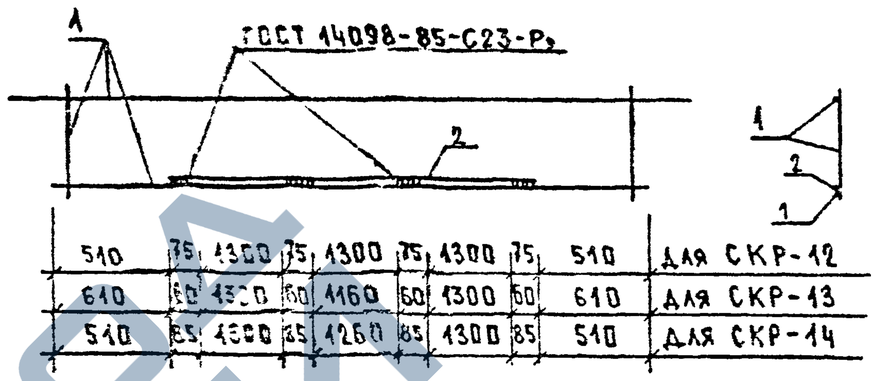

МАРКА СБОРНОГО АРМАТУРН ИЗДЕЛИЯ	ПОЗ.	МАРКА АРМАТУРНОГО ИЗДЕЛИЯ	КОЛ.	МАССА, КГ 1 ШТ	МАССА, КГ ВСЕГО	ОБОЗНАЧЕНИЕ ДОКУМЕНТА
СКР-12	1	КР-9	1	46.17	46.17	К13
	2	Ф25АIII L= 4200	1	16.13	16.13	Б.Ч
		ИТОГО:			62.30	
СКР-13	1	КР-8	1	41.01	41.01	К13
	2	Ф20АIII L= 4000	1	9.87	9.87	Б.Ч
		ИТОГО:			50.88	
СКР-14	1	КР-9	1	46.17	46.17	К13
	2	Ф28АIII L= 4200	1	20.29	20.29	Б.Ч
		ИТОГО:			66.46	

АРМАТУРА КЛАССА А-III ПО ГОСТ 5781-82

Вх. 32846 л.8

ВЗАМ.ИНВ. | ПОДПИСЬ И ДАТА | ИНВ. ПОДЛ.

НАЧ.ОТД.	ВОЛЬНСКИЙ	
Н.КОНТР.	ВАСИЛЬЕВА	
ГЛ.КОНСТ	ШАЦ	
ГИП	ОСИНА	
ГИП	ОСТРОВА	
ПРОВЕР.	ПТИЦЫНА	
РАЗРАБ	КАПЛУН	

1.020-1/67. 3-2-К8

КАРКАСЫ УКРУПНИТЕЛЬНОЙ СБОРКИ
СКР-12, СКР-13, СКР-14

СТАДИЯ	ЛИСТ	ЛИСТОВ
Р		1

ЦНИИЭП ТОРГОВО-БЫТОВЫХ ЗДАНИЙ И ТУРИСТСКИХ КОМПЛЕКСОВ

ФОРМАТ А4

https://zavodjbi.com/

https://zavodjbi.com/

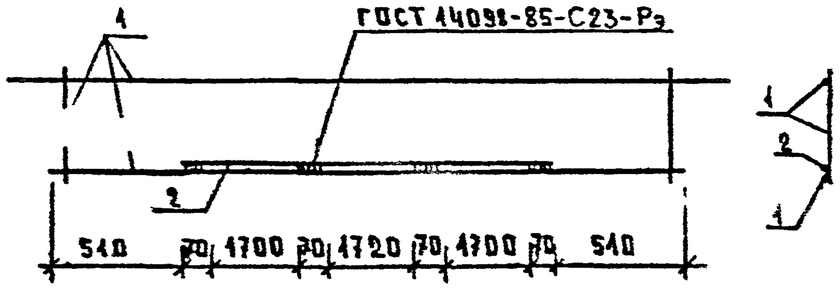

МАРКА СБОРНОГО АРМАТУРН ИЗДЕЛИЯ	ПОЗ.	МАРКА АРМАТУРНОГО ИЗДЕЛИЯ	КОЛ.	МАССА, КГ		ОБОЗНАЧЕНИЕ ДОКУМЕНТА
				1 ШТ	ВСЕГО	
СКР-15	1	КР-10	1	68.49	68.49	К14
	2	Ф22АIII L= 5400	1	16.11	16.11	Б.Ч
	ИТОГО: 84.60					

АРМАТУРА КЛАССА А-III ПО ГОСТ 5781-82

НАЧ.ОТД	ВОЛЬНОЙ		1.020-1/87. 3-2-К9
Н.КОНТР.	ВАСИЛЬЕВА		
ГЛ.КОНСТ	ШАЦ		КАРКАС УКРУПНИТЕЛЬНОЙ СБОРКИ СКР-15
ГИП	ОСТРОВА		СТАДИЯ Р; ЛИСТ; ЛИСТОВ 1
ГИП	ОСИНА		ЦНИИЭП торгово-выставочных зданий и туристских комплексов
ПРОВЕР.	ПТИЦЫНА		
РАЗРАБ.	КАЛЛИН		

ФОРМАТ А4

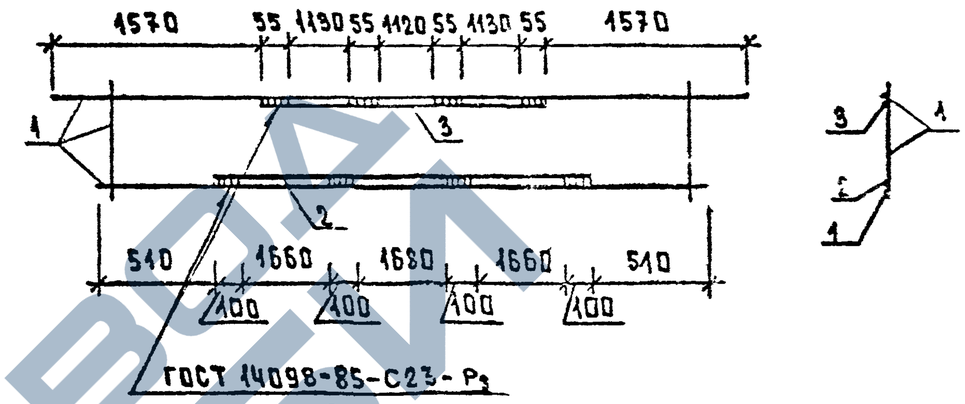

МАРКА СБОРНОГО АРМАТУРН ИЗДЕЛИЯ	ПОЗ.	МАРКА АРМАТУРНОГО ИЗДЕЛИЯ	КОЛ.	МАССА КГ		ОБОЗНАЧЕНИЕ ДОКУМЕНТА
				1 ШТ	ВСЕГО	
СКР-16	1	КР-10	1	68.49	68.49	К14
	2	Ф32АIII L= 5400	1	34.07	34.07	Б.Ч
	3	Ф18АIII L= 3600	1	7.19	7.19	Б.Ч
	ИТОГО: 109.75					

АРМАТУРА КЛАССА А-III ПО ГОСТ 5781-82

Вх. 32845 л.9

НАЧ.ОТД	ВОЛЬНОЙ		1.020-1/87. 3-2-К10
Н.КОНТР.	ВАСИЛЬЕВА		
ГЛ.КОНСТ	ШАЦ		КАРКАС УКРУПНИТЕЛЬНОЙ СБОРКИ СКР-16
ГИП	ОСИНА		СТАДИЯ Р; ЛИСТ 1; ЛИСТОВ
ГИП	ОСТРОВА		ЦНИИЭП торгово-выставочных зданий и туристских комплексов
ПРОВЕР	ПТИЦЫНА		
РАЗРАБ	КАЛЛИН		

ФОРМАТ А4

https://zavodjbi.com/

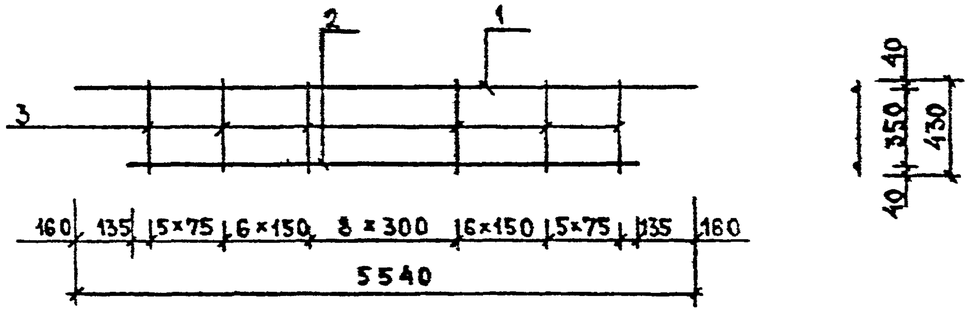

МАРКА ИЗДЕЛИЯ	ПОЗ.	СЕЧЕНИЕ ММ	ДЛИНА ММ	КОЛ.	МАССА, КГ		
					ПОЗ.	ВСЕХ	ИЗДЕЛ.
КР-1	1	Ф12AIII	5540	1	4.92	4.92	14.82
	2	Ф12AIII	5220	1	4.64	4.64	
	3	Ф8AIII	430	31	0.17	5.27	
КР-2	1	Ф14AIII	5540	1	6.69	6.69	18.26
	2	Ф14AIII	5220	1	6.31	6.31	
	3	Ф8AIII	430	31	0.17	5.27	
КР-3	1	Ф16AIII	5540	1	8.74	8.74	21.60
	2	Ф12AIII	5220	1	4.64	4.64	
	3	Ф10AIII	430	31	0.27	8.22	
КР-4	1	Ф20AIII	5540	1	13.65	13.65	26.51
	2	Ф12AIII	5220	1	4.64	4.64	
	3	Ф10AIII	430	31	0.27	8.22	

АРМАТУРА КЛАССА А-I ГОСТ 5781-82

НАЧ.ОТД	ВОЛЬНСКАЯ		1.020-1/87. 3-2-К11
Н.КОНТР	ВАСИЛЬЕВА		
ГЛ.КОНСТР	ЦАЦ		КАРКАСЫ КР-1, КР-2, КР-3, КР-4
ГИП	ОСТРОВА		
ГИП	ОСИНА		
ПРОВЕР	ПТИЦЫНА		

СТАДИЯ	ЛИСТ	ЛИСТОВ
Р		1

ЦНИИЭП торгово-бытовых зданий и туристских комплексов

ФОРМАТ А4

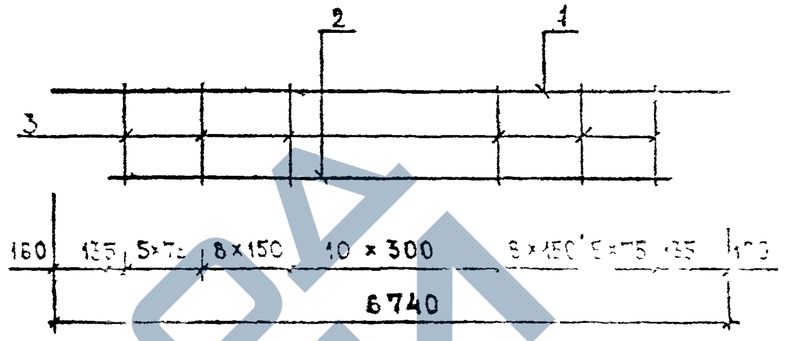

МАРКА ИЗДЕЛИЯ	ПОЗ.	СЕЧЕНИЕ ММ	ДЛИНА ММ	КОЛ.	МАССА, КГ		
					ПОЗ.	ВСЕХ	ИЗД. ЕЛ.
КР-5	1	Ф14AIII	6740	1	8.14	8.14	20.13
	2	Ф12AIII	6420	1	5.70	5.70	
	3	Ф8AIII	430	37	0.17	6.28	
КР-6	1	Ф20AIII	6740	1	16.81	16.81	32.12
	2	Ф12AIII	6420	1	5.70	5.70	
	3	Ф10AIII	430	37	0.27	9.82	

АРМАТУРА КЛАССА А-I ГОСТ 5781-82

Вх. 32845 л10

НАЧ.ОТД	ВОЛЬНСКАЯ		1.020-1/87. 3-2-К12
Н.КОНТР.	ВАСИЛЬЕВА		
ГЛ.КОНСТР	ЦАЦ		КАРКАСЫ КР-5, КР-6
ГИП	ОСТРОВА		
ГИП	ОСИНА		
ПРОВЕР.	ПТИЦЫНА		
РАЗРАБ	КАРАУН		

СТАДИЯ	
Р	

ЦНИИЭП торгово-бытовых зданий и туристских комплексов

ФОРМАТ А4

Взам.инв. | Подпись и дата | Инв. подл.

https://zavodjbi.com/

https://zavodjbi.com/

САПР ТАП Винокур
ТЕЗТК СП Буралкова

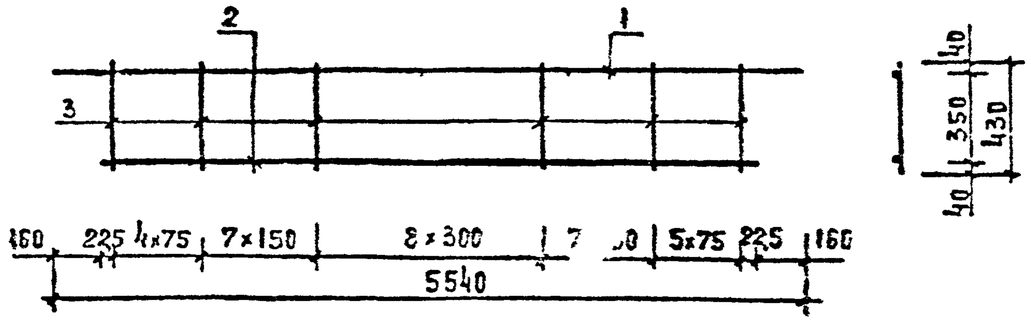

МАРКА ИЗДЕЛИЯ	ПОЗ.	СЕЧЕНИЕ ММ	ДЛИНА ММ	КОЛ.	МАССА, КГ ПОЗ.	МАССА, КГ ВСЕХ	МАССА, КГ ИЗДЕЛ.
КР-7	1	Ф10 А III	5540	1	3.42	3.42	27.48
	2	Ф22 А III	5520	1	15.58	15.58	
	3	Ф10 А III	430	32	0.27	8.49	
КР-8	1	Ф16 А III	5540	1	8.74	8.74	41.01
	2	Ф25 А III	5220	1	20.04	20.04	
	3	Ф12 А III	430	32	0.38	12.22	
КР-9		Ф16 А III	5540	1	8.74	8.74	46.17
	2	Ф28 А III	5220	1	25.21	25.21	
	3	Ф12 А III	430	32	0.38	12.22	

АРМАТУРА КЛАССА А-III ПО ГОСТ 5781-82

Взам. инв. № | Подпись и дата | Инв. № подл.

Нач. отд.	Волынский	
Н. контр.	Васильева	
Гл. конст.	Ш А Ц	
ГИП	Острова	
ГИП	Осина	
Провер.	Птицына	
Разраб.	Капаун	

1.020-1/87.3-2-К13

КАРКАСЫ КР-7, КР-8, КР-9.

СТАДИЯ	ЛИСТ	ЛИСТОВ
Р		1

ЦНИИЭП торгово-бытовых зданий и туристских комплексов

ФОРМАТ А4

САПР ТАП Винокур
ТЕЗТК СП Буралкова

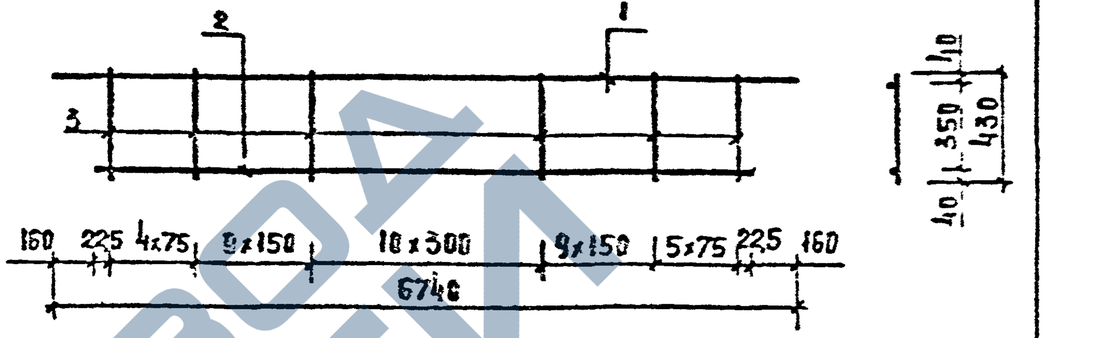

МАРКА ИЗДЕЛИЯ	ПОЗ.	СЕЧЕНИЕ ММ	ДЛИНА ММ	КОЛ.	МАССА, КГ ПОЗ.	МАССА, КГ ВСЕХ	МАССА, КГ ИЗДЕЛ.
КР-10	1	Ф18 А III	6740	1	13.47	13.47	68.49
	2	Ф32 А III	6420	1	40.51	40.51	
	3	Ф12 А III	430	38	0.38	14.51	

АРМАТУРА КЛАССА А-III ПО ГОСТ 5781-82

Вх. 32845 л.11

Взам. инв. № | Подп. и дата | Инв. № подл.

Нач. отд.	Волынский	
Н. контр.	Васильева	
Гл. конст.	Ш А Ц	
ГИП	Осина	
ГИП	Острова	
Провер.	Птицына	
Разраб.	Капаун	

1.020-1/87.3-2-К14

КАРКАС КР-10

СТАДИЯ	ЛИСТ	ЛИСТОВ
Р		1

ЦНИИЭП торгово-бытовых зданий и туристских комплексов

ФОРМАТ А4

ЗАВОДА ЖБИ

https://zavodjbi.com/

САПР ГАП ВИНОКУР
ГВЗТК СП БУРЛАКОВА
РУК.ГР. ВИНОКУР
СТ.ИНЖ. БУРЛАКОВА

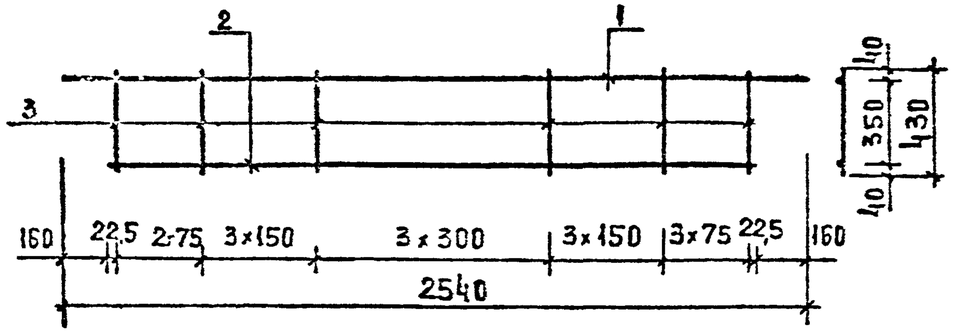

МАРКА ИЗДЕЛИЯ	ПОЗ.	СЕЧЕНИЕ ММ	ДЛИНА ММ	КОЛ.	МАССА, КГ ПОЗ.	МАССА, КГ ВСЕХ	МАССА, КГ ИЗДЕЛ.
КР-11	1	Ф10 А III	2540	1	1.57	1.57	8.55
	2	Ф18 А III	2220	1	4.44	4.44	
	3	Ф8 А III	430	15	0.17	2.55	
КР-12	1	Ф10 А III	2540	1	1.57	1.57	12.17
	2	Ф22 А III	2220	1	6.62	6.62	
	3	Ф10 А III	430	15	0.27	3.98	
КР-13	1	Ф10 А III	2540	1	1.57	1.57	14.07
	2	Ф25 А III	2220	1	8.52	8.52	
	3	Ф10 А III	430	15	0.27	3.98	

АРМАТУРА КЛАССА А-III ПО ГОСТ 5781-82

ВЗАМ. ИНВ.№ | ПОДП. И ДАТА | ИНВ.№ ПОДЛ.

НАЧ.ОТД.	БОЛЫНСКИЙ		1.020-1/87.3-2-К15
Н.КОНТР.	ВАСИЛЬЕВА		
ГЛ.КОНСТ	ШАЦ		КАРКАСЫ КР-11, КР-12, КР-13
ГИП	ОСТРОВА		СТАДИЯ Р; ЛИСТ; ЛИСТОВ 1
ГИП	ОСИНА		ЦНИИЭП ТОРГОВО-БЫТОВЫХ ЗДАНИЙ И ТУРИСТСКИХ КОМПЛЕКСОВ
ПРОВЕР	ПТИЦЫНА		
РАЗРАБ	КАПАУН		

ФОРМАТ А4

САПР ГАП ВИНОКУР
ГВЗТК СП БУРЛАКОВА
РУК.ГР. ВИНОКУР
СТ.ИНЖ. БУРЛАКОВА

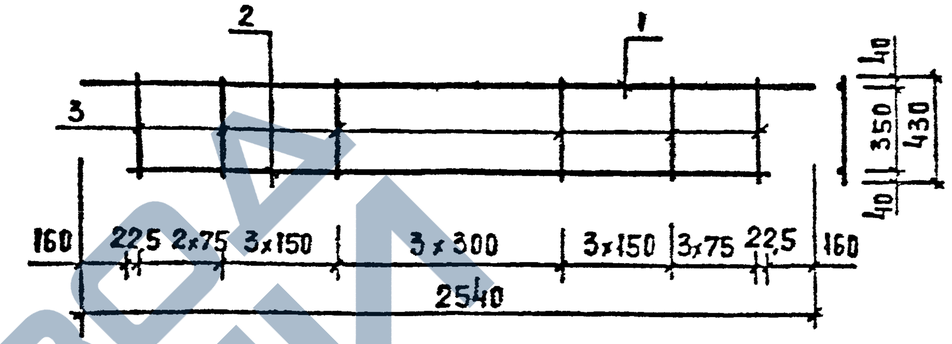

МАРКА ИЗДЕЛИЯ	ПОЗ.	СЕЧЕНИЕ ММ	ДЛИНА ММ	КОЛ.	МАССА, КГ ПОЗ.	МАССА, КГ ВСЕХ	МАССА, КГ ИЗДЕЛ.
КР-14	1	Ф10 А III	2540	1	1.57	1.57	9.05
	2	Ф16 А III	2220	1	3.50	3.50	
	3	Ф10 А III	430	15	0.27	3.98	
КР-15	1	Ф10 А III	2540	1	1.57	1.57	9.98
	2	Ф18 А III	2220	1	4.44	4.44	
	3	Ф10 А III	430	15	0.27	3.98	

АРМАТУРА КЛАССА А-III ПО ГОСТ 5781-82

Вх. 32845 л.12

ВЗАМ. ИНВ.№ | ПОДП. И ДАТА | ИНВ.№ ПОДЛ.

НАЧ.ОТД.	БОЛЫНСКИЙ		1.020-1/87.3-2-К16
Н.КОНТР.	ВАСИЛЬЕВА		
ГЛ.КОНСТ	ШАЦ		КАРКАСЫ КР-14, КР-15
ГИП	ОСИНА		СТАДИЯ Р; ЛИСТ; ЛИСТОВ 1
ГИП	ОСТРОВА		ЦНИИЭП ТОРГОВО-БЫТОВЫХ ЗДАНИЙ И ТУРИСТСКИХ КОМПЛЕКСОВ
ПРОВЕР.	ПТИЦЫНА		
РАЗРАБ.	КАПАУН		

ФОРМАТ А4

https://zavodjbi.com/

https://zavodjbi.com/

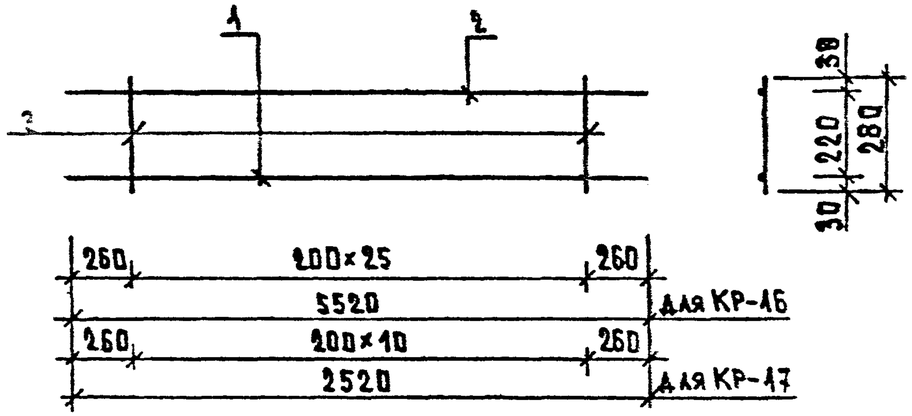

Марка изделия	поз.	Сечение мм	Длина мм	Кол.	Масса, кг		
					поз.	всех	издел.
КР-16	1	Ø16AIII	5520	1	8.71	8.71	13.73
	2	Ø10AIII	5520	1	3.41	3.41	
	3	Ø6AIII	280	26	0.06	1.62	
КР-17	1	Ø16AIII	2520	1	3.98	3.98	6.22
	2	Ø10AIII	2520	1	1.55	1.55	
	3	Ø6AIII	280	11	0.06	0.68	

Арматура класса A-III по ГОСТ 5781-82

Нач.отд.	Вольнский		1.020-1/87. 3-2-К17	
Н.контр.	Васильева			
Гл.конст	Шац		Каркасы КР-16, КР-17	Стадия: Р; Лист: ; Листов: 1
Гип	Острова			ЦНИИЭП торгово-бытовых зданий и туристских комплексов
Гип	Осина			
Провер.	Птицына			
Разраб.	Калин			

Взам.инв. | Подпись и дата | Инв. подл.

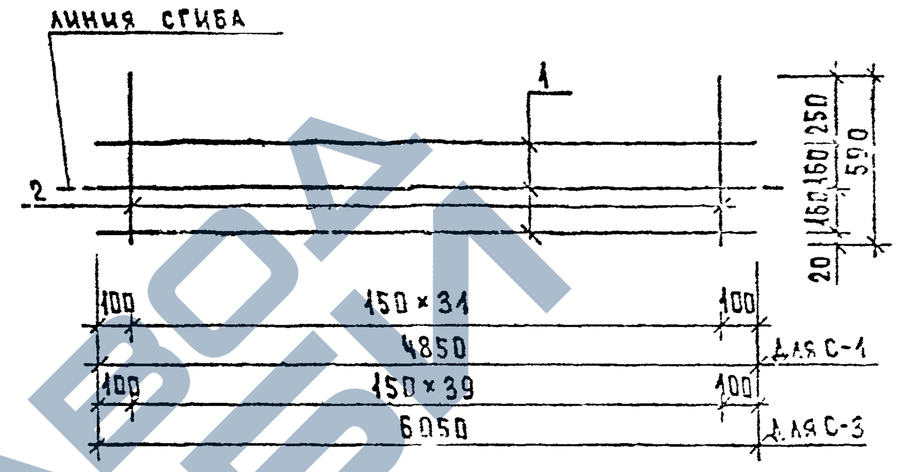

Сетка в согнутом виде

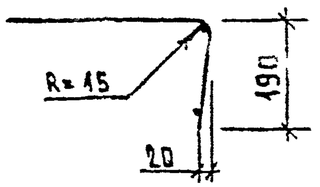

Марка изделия	поз.	Сечение мм	Длина мм	Кол.	Масса, кг		
					поз.	всех	издел.
С-1	1	Ø5BPI	4850	3	0.67	2.02	4.05
	2	Ø5BPI	590	32	0.08	2.62	
С-3	1	Ø5BPI	6050	3	0.84	2.52	5.80
	2	Ø5BPI	590	40	0.08	3.28	

Арматура класса BPI по ГОСТ 6727-80

Вх. 32845 л.13

Нач.отд.	Вольнский		1.020-1/87. 3-2-К18	
Н.контр.	Васильева			
Гл.конст	Шац		Сетки С-1, С-3	Стадия: Р; Лист: ; Листов:
Гип	Осина			ЦНИИЭП торгово-бытовых зданий и туристских комплексов
Гип	Острова			
Провер.	Птицына			
Разраб.	Калин			

Взам.инв. | Подпись и дата | Инв. подл.

https://zavodjbi.com/

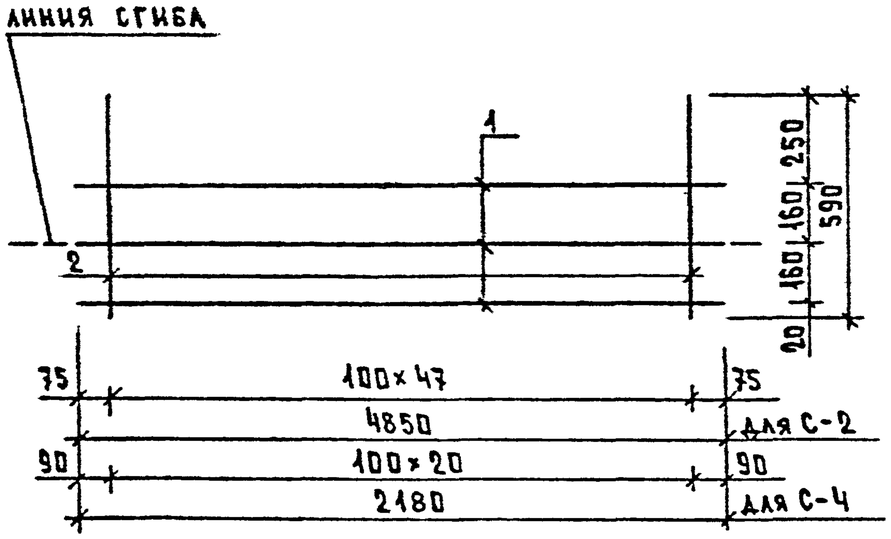

Сетка в согнутом виде

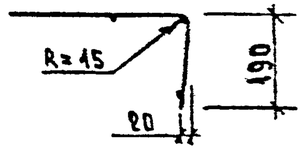

Марка изделия	Поз.	Сечение мм	Длина мм	Кол.	Масса, кг		
					поз.	всех	издел.
С-2	1	Ф5ВРI	4850	3	0.67	2.02	5.96
	2	Ф5ВРI	590	48	0.08	3.94	
С-4	1	Ф5ВРI	2180	3	0.30	0.91	2.63
	2	Ф5ВРI	590	21	0.08	1.72	

Арматура класса ВрI по ГОСТ 6727-80

Нач.отд	Вольчский		1.020-1/87. 3-2-К16
Н.контр.	Васильева		
Гл.конст	Шац		
Гип	Острова		Стадия: Р; Лист: ; Листов: 1
Гип	Осина		Сетки С-2, С-4
Провер.	Птильна		ЦНИИЭП торгово-выставочных зданий и туристских комплексов
Разраб	Калэн		

Взам.инв. № | Подпись и дата | Инв. № подл.

Формат А4

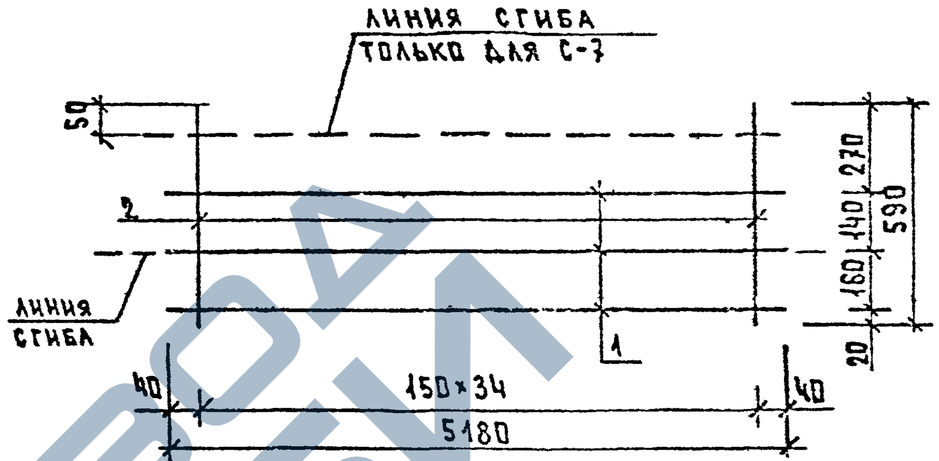

Сетки в согнутом виде

Для С-5

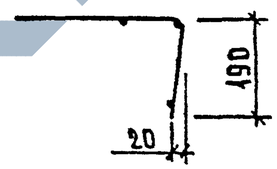

Для С-7

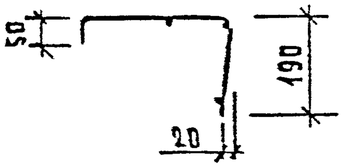

Марка изделия	Поз.	Сечение мм	Длина мм	Кол.	Масса, кг		
					поз.	всех	издел.
С-5	1	Ф5ВРI	5180	3	0.72	2.16	5.03
	2	Ф5ВРI	590	35	0.08	2.87	
С-7	1	Ф5ВРI	5180	3	0.72	2.16	5.03
	2	Ф5ВРI	590	35	0.08	2.87	

Арматура класса ВрI по ГОСТ 6727-80

Вх. 32845 л.14

Нач.отд	Вольнский		1.020-1/87. 3-2-К20
Н.контр.	Васильева		
Гл.конст	Шац		
Гип	Осина		Стадия: Р; Лист: ; Листов: 1
Гип	Острова		Сетки С-5, С-7
Провер.	Птильна		ЦНИИЭП торгово-выставочных зданий и туристских комплексов
Разраб	Калэн		

Взам.инв. № | Подпись и дата | Инв. № подл.

Формат А4

https://zavodjbi.com/

https://zavodjbi.com/

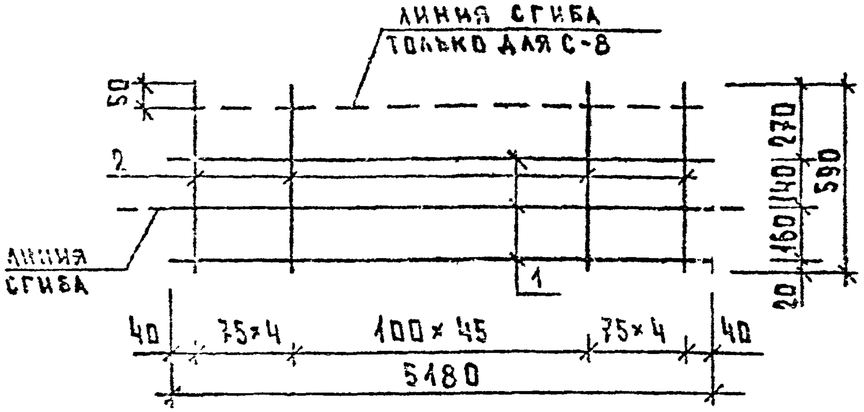

СЕТКИ В СОГНУТОМ ВИДЕ

ДЛЯ С-6

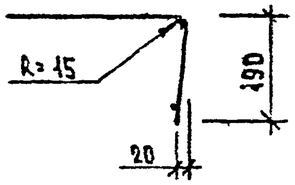

ДЛЯ С-8

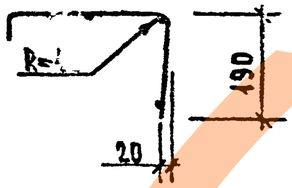

МАРКА ИЗДЕЛИЯ	ПОЗ.	СЕЧЕНИЕ ММ	ДЛИНА ММ	КОЛ.	МАССА, КГ		
					ПОЗ.	ВСЕХ	ИЗДЕЛ.
С-6	1	Ø5ВРI	5180	3	0.72	2.16	6.59
	2	Ø5ВРI	590	54	0.08	4.43	
С-8	1	Ø5ВРI	5180	3	0.72	2.16	6.59
	2	Ø5ВРI	590	54	0.08	4.43	

АРМАТУРА КЛАССА ВР-I ПО ГОСТ 6727-80

НАЧ.ОТД.	ВОЛЬЧСКИЙ		020-1/87. 3-2-К21
Н.КОНТР.	ВАСИЛЬЕВА		
ГЛ.КОНСТ	ШАЦ		СЕТКИ С-6, С-8
ГИП	ОСТРОВА		СТАДИЯ Р; ЛИСТ; ЛИСТОВ 1
ГИП	ОСИНА		ЦНИИЭП торгово-бытовых зданий и туристских комплексов
ПРОВЕР.	ПТИЦЫНА		
РАЗРАБ.	КАПУН		

ФОРМАТ А4

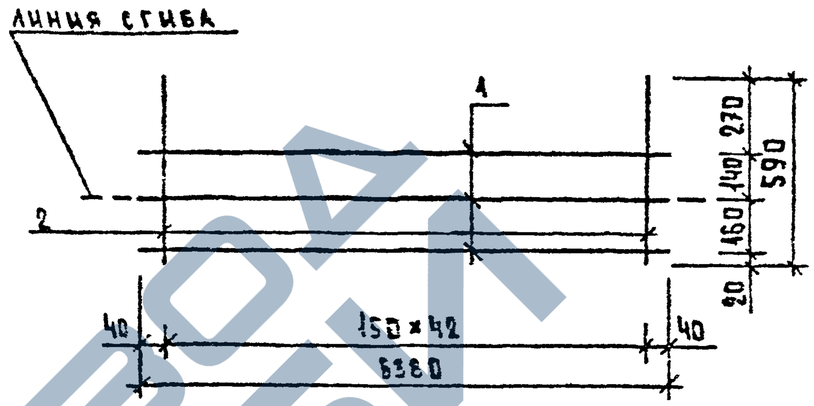

СЕТКА В СОГНУТОМ ВИДЕ

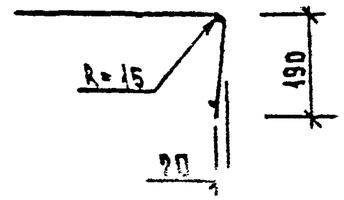

МАРКА ИЗДЕЛИЯ	ПОЗ.	СЕЧЕНИЕ ММ	ДЛИНА ММ	КОЛ.	МАССА, КГ		
					ПОЗ.	ВСЕХ	ИЗДЕЛ.
С-9	1	Ø5ВРI	6380	3	0.89	2.66	6.19
	2	Ø5ВРI	590	43	0.08	3.53	

АРМАТУРА КЛАССА ВР-I ПО ГОСТ 6727-80

Вх. 32845 л. 15

НАЧ.ОТД.	ВОЛЬЧСКИЙ		1.020-1/87. 3-2-К22
Н.КОНТР.	ВАСИЛЬЕВА		
ГЛ.КОНСТ	ШАЦ		СЕТКА С-9
ГИП	ОСИНА		СТАДИЯ Р; ЛИСТ; ЛИСТОВ 1
ГИП	ОСТРОВА		ЦНИИЭП торгово-бытовых зданий и туристских комплексов
ПРОВЕР.	ПТИЦЫНА		
РАЗРАБ.	КАПУН		

ФОРМАТ А4

https://zavodjbi.com/

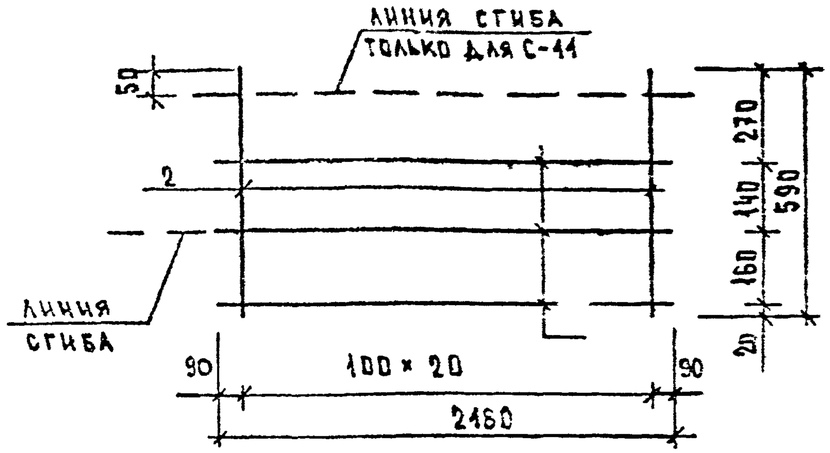

ТКИ В СОГНУТОМ ВИДЕ

ДЛЯ С-10

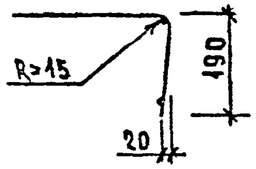

ДЛЯ С-11

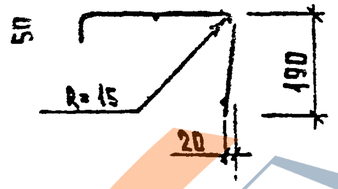

МАРКА ИЗДЕЛИЯ	ПОЗ.	СЕЧЕНИЕ ММ	ДЛИНА ММ	КОЛ.	МАССА, КГ		
					ПОЗ.	ВСЕХ	ИЗДЕЛ.
С-10	1	Ф5ВРI	2180	3	0.30	0.91	2.63
	2	Ф5ВРI	590	21	0.08	1.72	
С-11	1	Ф5ВРI	2180	3	0.30	0.91	2.63
	2	Ф5ВРI	590	21	0.08	1.72	

АРМАТУРА КЛАССА ВР-I ПО ГОСТ 6727-80

НАЧ.ОТД.	ВОЛЫНСКИЙ		1.020-1/87. 3-2-К23
Н.КОНТР.	ВАСИЛЬЕВА		
ГЛ.КОНСТ	ШАЦ		СЕТКИ С-10, С-11
ГИП	ОСТРОВА		Стадия Р; Лист; Листов 1
ГИП	ОСИНА		ЦНИИЭП торгово-бытовых зданий и туристских комплексов
ПРОВЕР.	ПТИЦЫНА		
РАЗРАБ.	КАЛИНИН		

Инв. № подл. | Подпись и дата | Взам. инв. №

ФОРМАТ А4

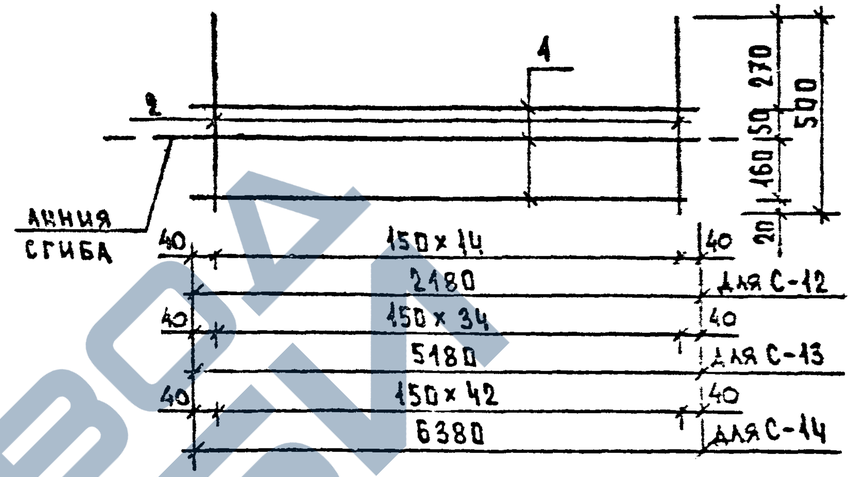

СЕТКА В СОГНУТОМ ВИДЕ

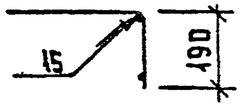

МАРКА ИЗДЕЛИЯ	ПОЗ.	СЕЧЕНИЕ ММ	ДЛИНА ММ	КОЛ.	МАССА, КГ		
					ПОЗ.	ВСЕХ	ИЗДЕЛ.
С-12	1	Ф5ВРI	2180	3	0.30	0.91	1.95
	2	Ф5ВРI	500	15	0.07	1.04	
С-13	1	Ф5ВРI	5180	3	0.72	2.16	4.59
	2	Ф5ВРI	500	35	0.07	2.43	
С-14	1	Ф5ВРI	6380	3	0.89	2.66	5.65
	2	Ф5ВРI	500	43	0.07	2.99	

АРМАТУРА КЛАССА ВР-I ПО ГОСТ 6727-80

Вх. 32845 л.16

НАЧ.ОТД.	ВОЛЫНСКИЙ		1.020-1/87. 3-2-К24
Н.КОНТР.	ВАСИЛЬЕВА		
ГЛ.КОНСТ	ШАЦ		СЕТКИ С-12, С-13, С-14
ГИП	ОСИНА		Стадия Р; Лист; Листов 1
ГИП	ОСТРОВА		ЦНИИЭП торгово-бытовых зданий и туристских комплексов
ПРОВЕР.	ПТИЦЫНА		
РАЗРАБ.	КАЛИНИН		

Инв. № подл. | Подпись и дата | Взам. инв. №

ФОРМАТ А4

https://zavodjbi.com/

https://zavodjbi.com/

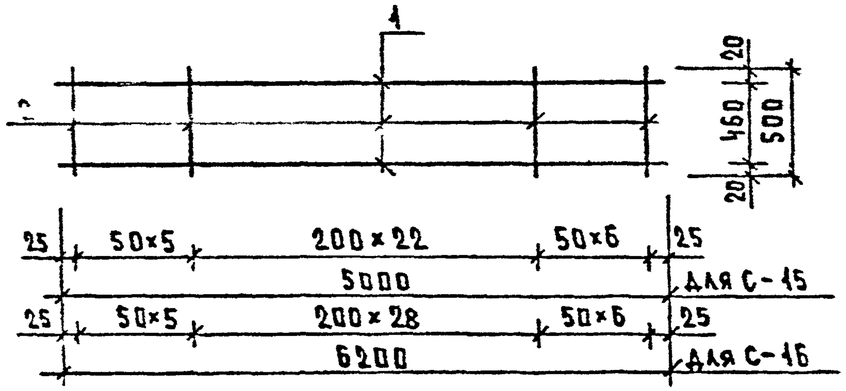

МАРКА ИЗДЕЛИЯ	ПОЗ.	СЕЧЕНИЕ ММ	ДЛИНА ММ	КОЛ.	МАССА, КГ		
					П.З.	ВСЕХ	ИЗДЕЛ.
С-15	1	Ø5ВРI	5000	2	0.70	1.39	3.75
	2	Ø5ВРI	500	34	0.07	2.36	
С-16	1	Ø5ВРI	6200	2	0.86	1.72	4.50
	2	Ø5ВРI	500	40	0.07	2.78	

АРМАТУРА КЛАССА ВР-I ПО ГОСТ 6727-80

НАЧ.ОТД.	БОЛЬШОЙ		1.020-1/87. 3-2-К25
Н.КОНТР.	ВАСИЛЬЕВА		
ГЛ.КОНСТ.	ШАЦ		СЕТКИ С-15, С-16
ГИП	ОСТРОВА		Стадия Р; Лист; Листов 1
ГИП	ОСИНА		ЦНИИЭП торгово-бытовых зданий и туристских комплексов
ПРОВЕР.	ПТИЦЫНА		
РАЗРАБ.	КАЛУЖИН		

Инв. № подл. | Подпись и дата | Взам. инв. №

ФОРМАТ А4

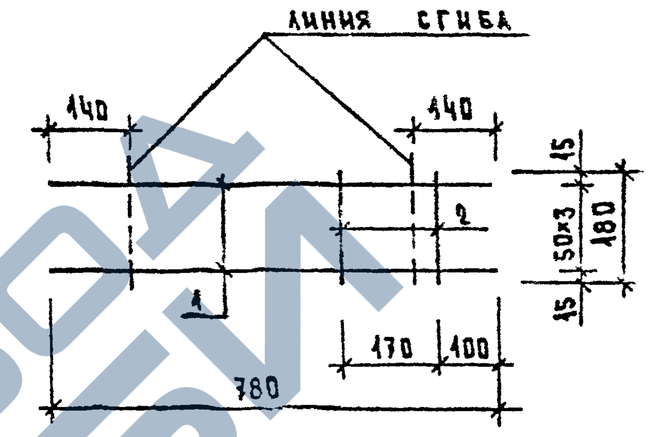

Сетка в согнутом виде

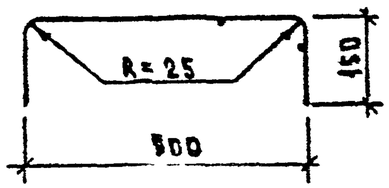

МАРКА ИЗДЕЛИЯ	ПОЗ	СЕЧЕНИЕ ММ	ДЛИНА ММ	КОЛ.	МАССА, КГ		
					ПОЗ.	ВСЕХ	ИЗДЕЛ.
С-17	1	Ø8AIII	780	1	0.31	1.23	1.28
	2	Ø5ВРI	190	2	0.03	0.05	

1 АРМАТУРА КЛАССА ВР-I ПО ГОСТ 6727-80

2. АРМАТУРА КЛАССА А-III ПО ГОСТ 5781-82

Вх. 32845 л.17

НАЧ.ОТД.	БОЛЬШОЙ		1.020-1/87. 3-2-К26
Н.КОНТР.	ВАСИЛЬЕВА		
ГЛ.КОНСТ.	ШАЦ		СЕТКА С-17
ГИП	ОСИНА		Стадия Р; Лист; Листов 1
ГИП	ОСТРОВА		ЦНИИЭП торгово-бытовых зданий и туристских комплексов
ПРОВЕР.	ПТИЦЫНА		
РАЗРАБ.	КАЛУЖИН		

Инв. № подл. | Подпись и дата | Взам. инв. №

ФОРМАТ А4

https://zavodjbi.com/

https://zavodjbi.com/

САПР ТАЛ РУК.ГР ВИНОКУР
ТБЗТК СП СТ.ИНЖ БУРЛАКОВА

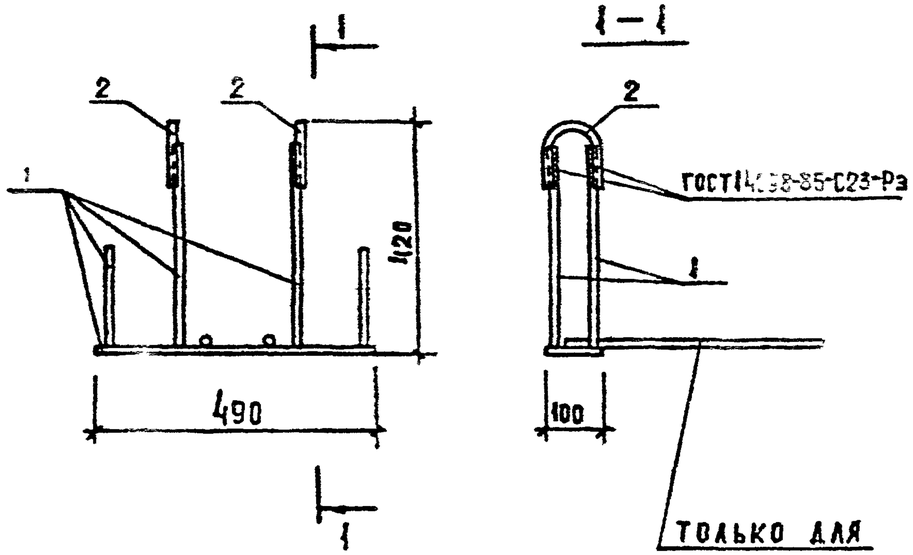

МАРКА ПРОСТРАНСТВЕННОГО КАРКАСА	ПОЗ.	МАРКА АРМАТУРНОГО ИЗДЕЛИЯ	КОЛ.	МАССА, КГ 1 ШТ	МАССА, КГ ВСЕГО	ОБОЗНАЧЕНИЕ ДОКУМЕНТА
СМН-1	1	МН-12	1	5.64	5.64	К34
	2	СГ-II	2	0.26	0.52	К43
	ИТОГО: 6.16					
СМН-2	1	МН-13	1	7.34	7.34	К35
	2	СГ-II	2	0.26	0.52	К43
	ИТОГО: 7.85					

ВЗАМ. ИНВ. № | ПОДПИСЬ И ДАТА | ИНВ. № ПОДЛ.

НАЧ.СТД	ВОЛЫНСКИЙ	
Н.КОНТР	В	
ГА.КОНСТ	ШАЦ	
ГИП	ОСТРОВА	
ГИП	ОСИНА	
ПРОВЕР	ПТИЦЫНА	
РАЗРАБ	КАПЛУН	

1.020-1/87.3-2-К27

ИЗДЕЛИЯ ЗАКЛАДНЫЕ СБОРНЫЕ СМН-1; СМН-2

СТАДИЯ	ЛИСТ	ЛИСТОВ
Р		1

ЦНИИЭП ТОРГОВО-БЫТОВЫХ ЗДАНИЙ И ТУРИСТСКИХ КОМПЛЕКСОВ

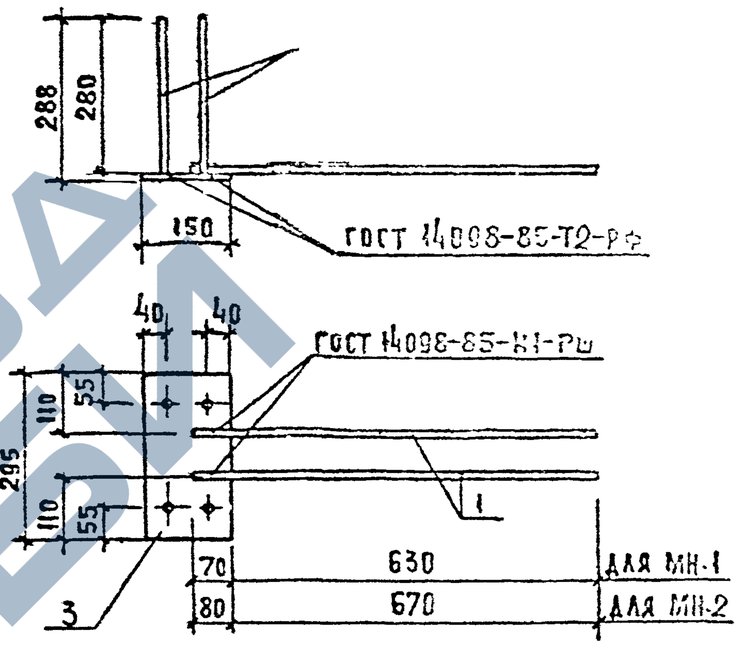

МАРКА ИЗДЕЛИЯ	ПОЗ.	СЕЧЕНИЕ ММ	ДЛИНА ММ	КОЛ.	МАССА, КГ ПОЗ.	МАССА, КГ ВСЕХ	МАССА, КГ ИЗДЕЛ.
МН-1	1	Ф16AIII	700	2	1.10	2.21	5.98
	2	Ф12AIII	280	4	0.25	0.99	
	3	-8×150	295	1	2.78	2.78	
МН-2	1	Ф18AIII	750	2	1.50	3.00	8.77
	2	Ф12AIII	280	4	0.25	0.99	
	3	-8×150	295	1	2.78	2.78	

ВЗАМ. ИНВ. № | ПОДПИСЬ И ДАТА | ИНВ. № ПОДЛ.

Вх. 32845 л.18

НАЧ.СТД	ВОЛЫНСКИЙ	
Н.КОНТР	ВАСИЛЬЕВА	
ГА.КОНСТ	ШАЦ	
ГИП	ОСТРОВА	
ГИП	ОСИНА	
ПРОВЕР	ПТИЦЫНА	
РАЗРАБ	КАПЛУН	

1.020-1/87.3-2-К28

ИЗДЕЛИЯ ЗАКЛАДНЫЕ МН-1, МН-2

СТАДИЯ	ЛИСТ	ЛИСТОВ
Р		1

ЦНИИЭП ТОРГОВО-БЫТОВЫХ ЗДАНИЙ И ТУРИСТСКИХ КОМПЛЕКСОВ

ФОРМАТ А4

https://zavodjbi.com/

САПР ТАЛ
ТБЗТК СП
РУК.ГР. ВИНОКУР
СТ.ИНЖ. БУРДАКОВА

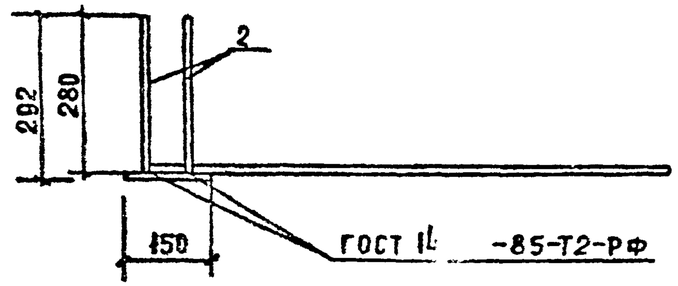

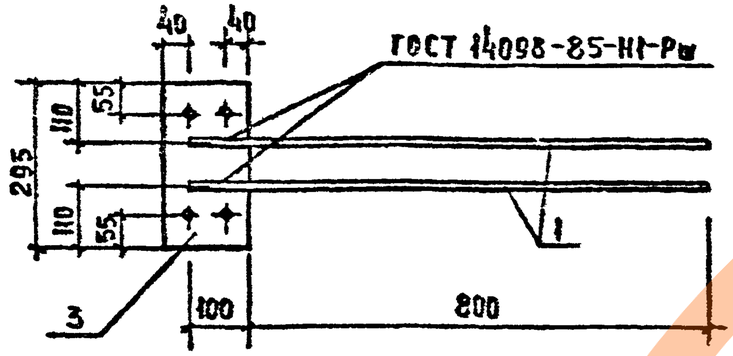

МАРКА ИЗДЕЛИЯ	ПОЗ.	СЕЧЕНИЕ мм	ДЛИНА мм	КОЛ.	МАССА, КГ		
					ПОЗ.	ВСЕХ	ИЗДЕЛ.
МН-3	1	Ф25АIII	900	2	3.46	6.91	12.07
	2	Ф12АIII	280	4	0.25	0.99	
	3	-12×150	295	1	4.17	4.17	

1. АРМАТУРА КЛАССА А-III ПО ГОСТ 5781-82
2. ПРОКАТ ПО ГОСТ 103-76

ВЗАМ. ИНВ.№ | ПОДП. И ДАТА | ИНВ.№ ПОДЛ.

НАЧ.ОТД.	БОЛЫНСКИЙ	
Н.КОНТР.	ВАСИЛЬЕВА	
ГЛ.КОНСТ.	ШАЦ	
ГИП	ОСТРОВА	
ГИП	ОСИНА	
ПРОВЕР.	ПТИЦЫНА	
РАЗРАБ.	КАПЛУН	

1.020-1/87. 3-2-К29

ИЗДЕЛИЕ ЗАКЛАДНОЕ МН-3

СТАДИЯ	ЛИСТ	ЛИСТОВ
Р		1

ЦНИИЭП ТОРГОВО-БЫТОВЫХ ЗДАНИЙ И ТУРИСТСКИХ КОМПЛЕКСОВ

ФОРМАТ А4

САПР ТАЛ
ТБЗТК СП
РУК.ГР. ВИНОКУР
СТ.ИНЖ. БУРДАКОВА

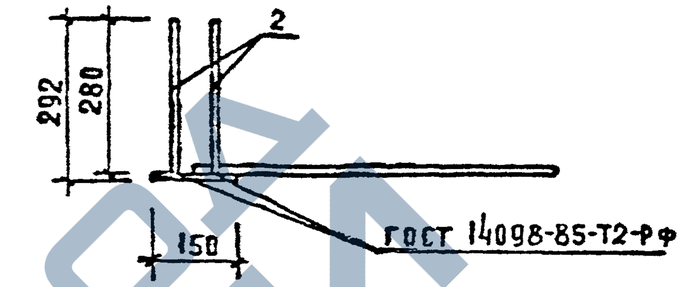

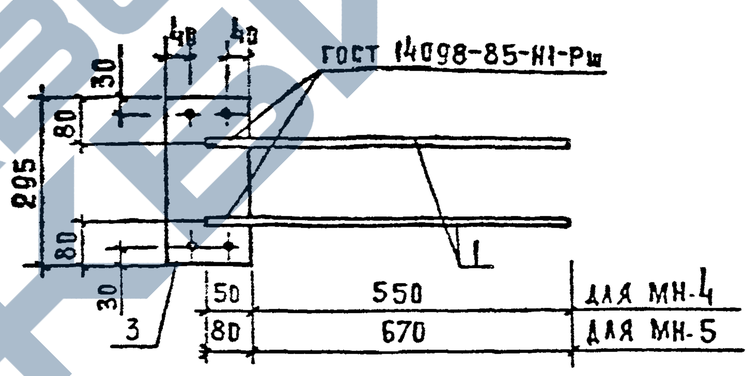

МАРКА ИЗДЕЛИЯ	ПОЗ	СЕЧЕНИЕ мм	ДЛИНА мм	КОЛ.	МАССА, КГ		
					ПОЗ.	ВСЕХ	ИЗДЕЛ.
МН-4	1	Ф14АIII	600	2	0.72	1.45	6.61
	2	Ф12АIII	280	4	0.25	0.99	
	3	-12 × 150	295	1	4.17	4.17	
МН-5	1	Ф18АIII	750	2	1.50	3.00	8.52
	2	Ф14АIII	280	4	0.34	1.35	
	3	12 × 150	295	1	4.17	4.17	

1. АРМАТУРА КЛАССА А-III ПО ГОСТ 5781-82
2. ПРОКАТ ПО ГОСТ 103-76

Вх. 32845 л.19

ВЗАМ. ИНВ.№ | ПОДП. И ДАТА | ИНВ.№ ПОДЛ.

НАЧ.ОТД.	БОЛЫНСКИЙ	
Н.КОНТР.	ВАСИЛЬЕВА	
ГЛ.КОНСТ.	ШАЦ	
ГИП	ОСИНА	
ГИП	ОСТРОВА	
ПРОВЕР.	ПТИЦЫНА	
РАЗРАБ.	КАПЛУН	

1.020-1/87. 3-2-К30

ИЗДЕЛИЯ ЗАКЛАДНЫЕ МН-4, МН-5.

СТАДИЯ	ЛИСТ	ЛИСТОВ
Р		1

ЦНИИЭП ТОРГОВО-БЫТОВЫХ ЗДАНИЙ И ТУРИСТСКИХ КОМПЛЕКСОВ

ФОРМАТ А4

https://zavodjbi.com/

САПР
ГЕНПЛАН
ТЕХНОЛОГИЯ
КОНСТРУКЦИИ
ВОДОПРОВОД
ОТОПЛЕНИЕ И ВЕНТИЛЯЦИЯ
ЭЛЕКТРООСВЕЩЕНИЕ
СЛАБОТОЧНЫЕ УСТРОЙСТВА
ГЛАВНЫЙ ИНЖЕНЕР ПРОЕКТА
ГЛАВНЫЙ СПЕЦИАЛИСТ
РУКОВОДИТЕЛЬ ГРУППЫ
ГИП
СМЕТЧИК
Бурлакова

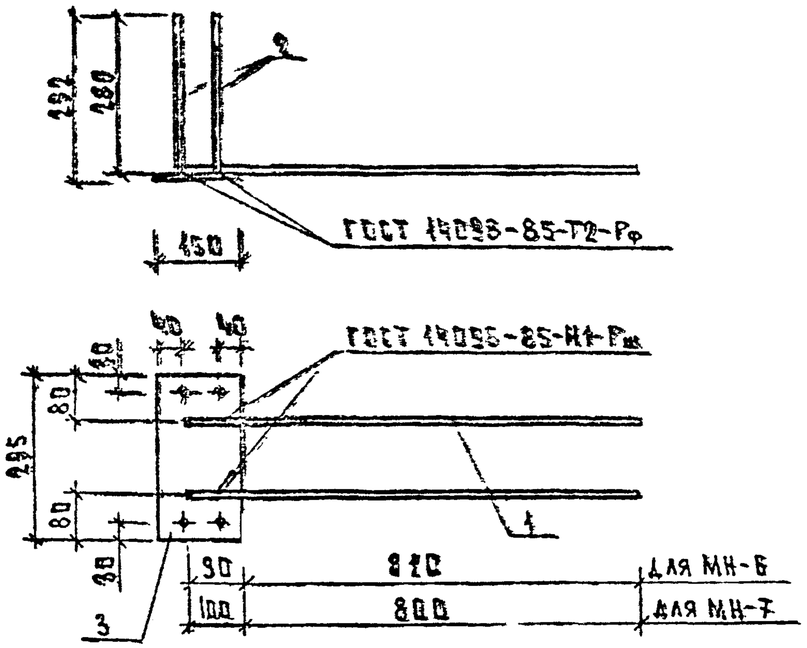

МАРКА ИЗДЕЛИЯ	ПОЗ.	СЕЧЕНИЕ ММ	ДЛИНА ММ	КОЛ.	МАССА, КГ ПОЗ.	МАССА, КГ ВСЕХ	МАССА, КГ ИЗДЕЛ.
МН-6	1	Ф22АIII	900	2	2.68	5.36	10.88
	2	Ф14АIII	280	4	0.34	1.35	
	3	-12 Х 150	295	1	4.17	4.17	
МН-7	1	Ф25АIII	900	2	3.46	6.91	12.43
	2	Ф14АIII	280	4	0.34	1.35	
	3	-12 Х 150	295	1	4.17	4.17	

1. АРМАТУРА КЛАССА А-III ПО ГОСТ 5781-82
2. ПРОКАТ ПО ГОСТ 103-76

НАЧ.ОТД.	ВОЛЬЧСКИЙ		1.020-1/87. 3-2-К31
Н.КОНТР.	БАСИЛЬЕВА		
ГЛ.КОНСТ.	ШАЦ		ИЗДЕЛИЯ ЗАКЛАДНЫЕ МН-6, МН-7
Г.И.П.	ОСТРОВА		СТАДИЯ Р; ЛИСТ; ЛИСТОВ 1
Г.И.П.	ОСИНА		ЦНИИЭП торгово-бытовых зданий и туристских комплексов
ПРОВЕР.	ПТИЦЫНА		
РАЗРАБ.	КАЛИН		

ФОРМАТ А4

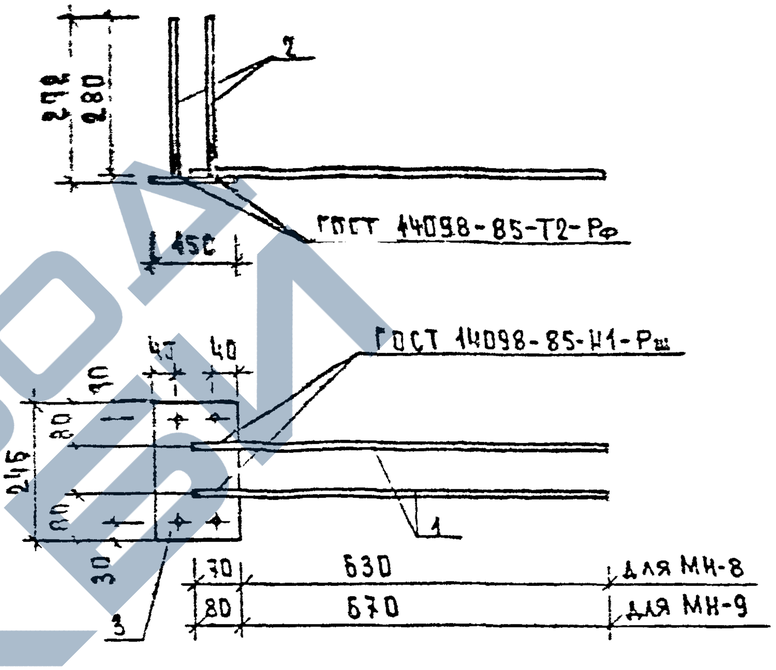

МАРКА ИЗДЕЛИЯ	ПОЗ.	СЕЧЕНИЕ ММ	ДЛИНА ММ	КОЛ.	МАССА, КГ ПОЗ.	МАССА, КГ ВСЕХ	МАССА, КГ ИЗДЕЛ.
МН-8	1	Ф16АIII	700	2	1.10	2.21	6.67
	2	Ф12АIII	280	4	0.25	0.99	
	3	-12 Х 150	245	1	3.46	3.46	
МН-9	1	Ф18АIII	750	2	1.50	3.00	7.45
	2	Ф12АIII	280	4	0.25	0.99	
	3	-12 Х 150	245	1	3.46	3.46	

1. АРМАТУРА КЛАССА ВР-I ПО ГОСТ 6727-80
2. ПРОКАТ ПО ГОСТ 103-76

Вх. 32845 л.20

НАЧ.ОТД.	ВОЛЬЧСКИЙ		1.020-1/87. 3-2-К32
Н.КОНТР.	БАСИЛЬЕВА		
ГЛ.КОНСТ.	ШАЦ		ИЗДЕЛИЯ ЗАКЛАДНЫЕ МН-8, МН-9
Г.И.П.	ОСИНА		СТАДИЯ Р; ЛИСТ; ЛИСТОВ 1
Г.И.П.	ОСТРОВА		ЦНИИЭП торгово-бытовых зданий и туристских комплексов
ПРОВЕР.	ПТИЦЫНА		
РАЗРАБ.	КАЛИН		

ФОРМАТ А4

ВЗАМ.ИНВ. | ПОДПИСЬ И ДАТА | ИНВ. ПОДЛ.

https://zavodjbi.com/

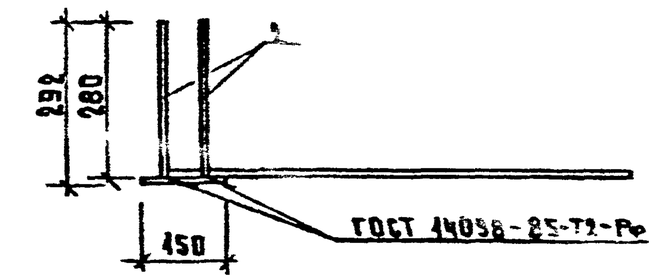

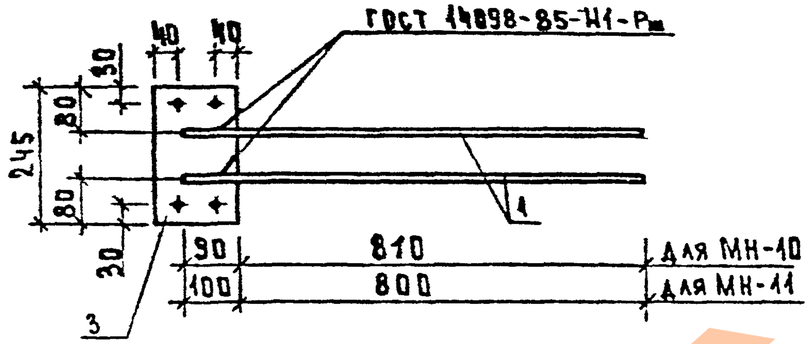

МАРКА ИЗДЕЛИЯ	ПОЗ.	СЕЧЕНИЕ ММ	ДЛИНА ММ	КОЛ.	МАССА, КГ		
					ПОЗ.	ВСЕХ	ИЗДЕЛ.
МН-10	1	Ф22АIII	900	2	2.68	5.36	10.17
	2	Ф14АIII	280	4	0.34	1.35	
	3	-12 Х 150	245	1	3.46	3.46	
МН-11	1	Ф25АIII	900	2	3.46	6.91	11.73
	2	Ф14АIII	280	4	0.34	1.35	
	3	-12 Х 150	245	1	3.46	3.46	

1. АРМАТУРА КЛАССА А-Ш ПО ГОСТ 5781-82

2. ПРОКАТ ПО ГОСТ 103-76

НАЧ.ОТД	ВОЛЫНСКИЙ	
Н.КОНТР.	ВАСИЛЬЕВА	
ГЛ.КОНСТ	ШАЦ	
Г.И.П.	ОСТРОВА	
Г.И.П.	ОСИНА	
ПРОВЕР.	ПТИЦЫНА	
РАЗРАБ	КАЛИН	

1.020-1/87. 3-2-К33

ИЗДЕЛИЯ ЗАКЛАДНЫЕ МН-10, МН-11

СТАДИЯ	ЛИСТ	ЛИСТОВ
Р		1

ЦНИИЭП торгово-выставочных зданий и туристских комплексов

ФОРМАТ А4

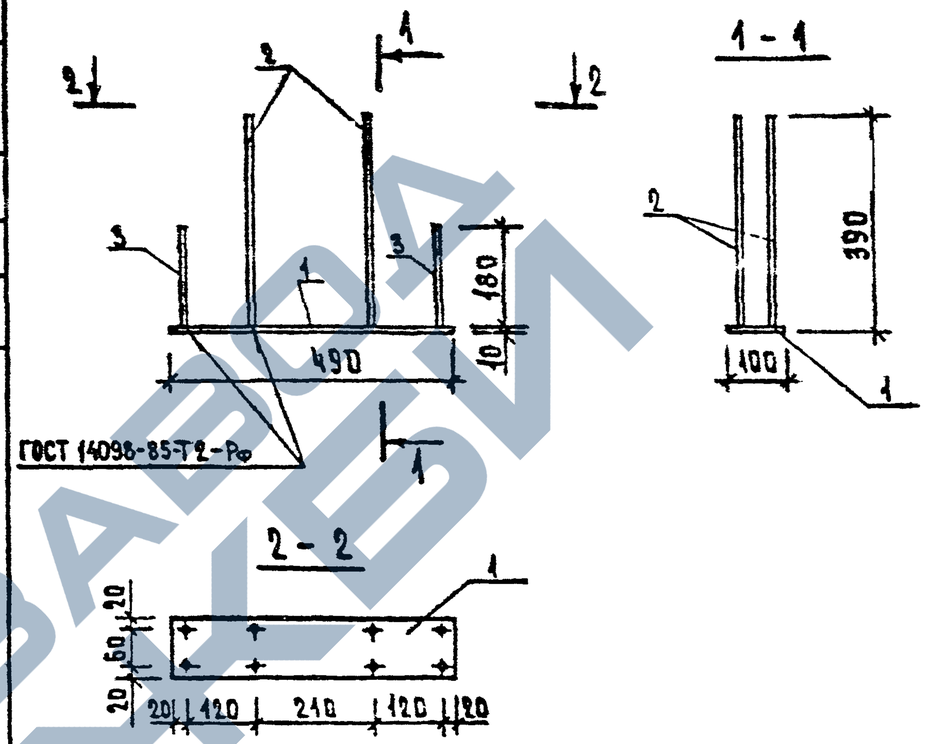

МАРКА ИЗДЕЛИЯ	ПОЗ.	СЕЧЕНИЕ ММ	ДЛИНА ММ	КОЛ.	МАССА, КГ		
					ПОЗ.	ВСЕХ	ИЗДЕЛ.
МН-12	1	-10 Х 100	490	1	3.85	3.85	5.64
	2	Ф12АIII	380	4	0.34	1.35	
	3	Ф10АIII	180	4	0.11	0.44	

1. АРМАТУРА КЛАССА А-Ш ПО ГОСТ 5781-82

2. ПРОКАТ ПО ГОСТ 103-76

Вх. 32845 л. 21

НАЧ.ОТД	ВОЛЫНСКИЙ	
Н.КОНТР.	ВАСИЛЬЕВА	
ГЛ.КОНСТ	ШАЦ	
Г.И.П.	ОСИНА	
Г.И.П.	ОСТРОВА	
ПРОВЕР.	ПТИЦЫНА	
РАЗРАБ	КАЛИН	

1.020-1/87. 3-2-К34

ИЗДЕЛИЕ ЗАКЛАДНОЕ МН-12

СТАДИЯ	ЛИСТ	ЛИСТОВ
Р		1

ЦНИИЭП торгово-выставочных зданий и туристских комплексов

ФОРМАТ А

https://zavodjbi.com/

https://zavodjbi.com/

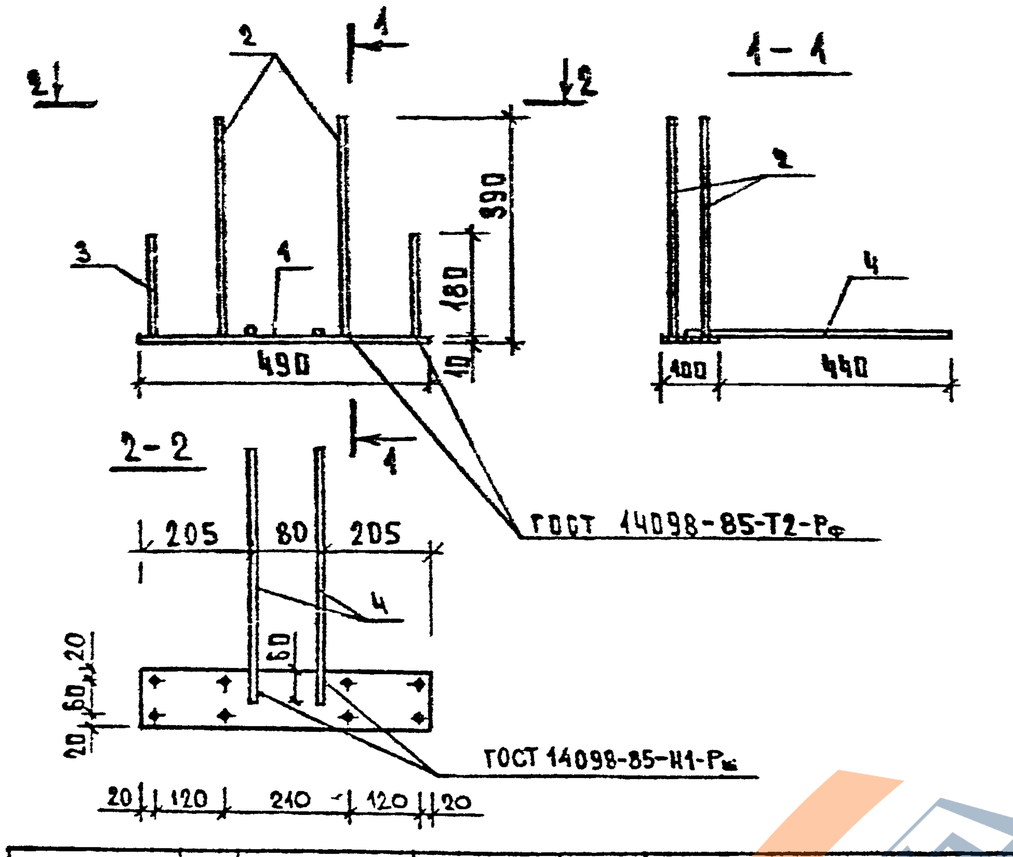

МАРКА ИЗДЕЛИЯ	ПОЗ.	СЕЧЕНИЕ ММ	ДЛИНА ММ	КОЛ.	МАССА, КГ ПОЗ.	МАССА, КГ ВСЕХ	МАССА, КГ ИЗДЕЛ.
МН-13	1	-10 Х 100	490	1	3.85	3.85	7.33
	2	Ф14АIII	380	4	0.46	1.84	
	3	Ф10АIII	180	4	0.11	0.44	
	4	Ф14АIII	500	2	0.60	1.21	

1 АРМАТУРА КЛАССА А-I ПО ГОСТ 5781-82

2 ПРОКАТ ПО ГОСТ 103-76

НАЧОТД	ВОЛЖНОКИЙ	
НКОНТР	ВАСИЛЬЕВА	
ГЛИНЖ	ФАЦ	
Г И П	ОСТРОВА	
Г Р Г	ООНА	
ПРОВЕР	ПТИЦЫНА	
РАЗРАБ	КАСТАН	

1.020-1/87. 3-2-К35

ИЗДЕЛИЕ ЗАКЛАДНОЕ МН-13

СТАДИЯ	ЛИСТ	ЛИСТОВ
Р		1

ЦНИИЭП торгово-бытовых зданий и туристских комплексов

ФОРМАТ А4

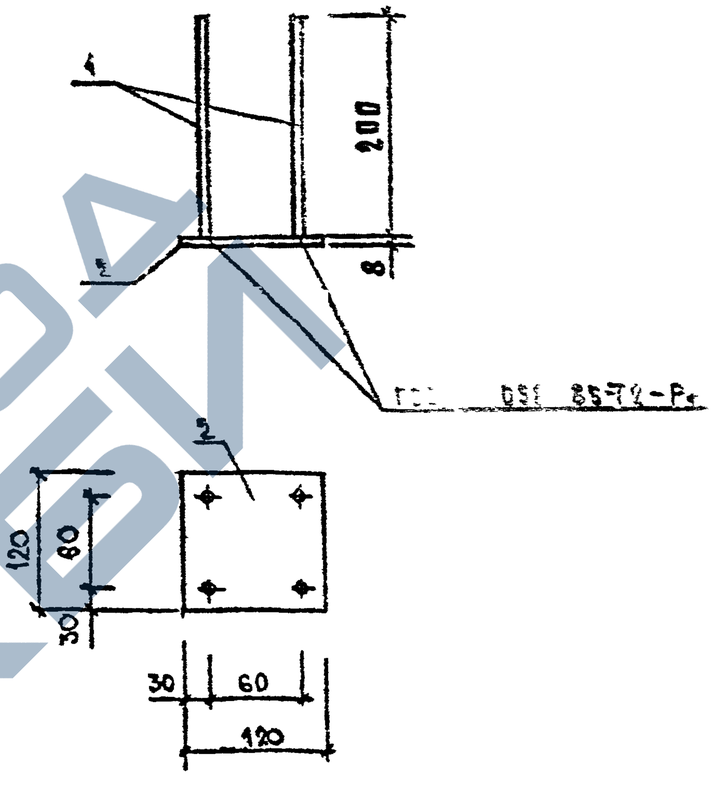

МАРКА ИЗДЕЛИЯ	ПОЗ.	СЕЧЕНИЕ ММ	ДЛИНА ММ	КОЛ.	МАССА, КГ ПОЗ.	МАССА, КГ ВСЕХ	МАССА, КГ ИЗДЕЛ.
МН-14	1	Ф10АIII	200	4	0.12	0.49	1.40
	2	- 8 Х 120	120	1	0.90	0.90	

1 АРМАТУРА КЛАССА А-III ПО ГОСТ 5781-82

2 ПРОКАТ ПО ГОСТ 103-76

Вх. 32845 д.22

НАЧОТД	ВОЛЖНОКИЙ	
НКОНТР.	ВАСИЛЬЕВА	
ГЛИНЖ	ФАЦ	
Г И П	ООНА	
Г Р Г	ОСТРОВА	
ПРОВЕР	ПТИЦЫНА	
РАЗРАБ	КАСТАН	

1.020-1/87. 3-2-К36

ИЗДЕЛИЕ ЗАКЛАДНОЕ МН-14

СТАДИЯ	ЛИСТ	ЛИСТОВ
Р		1

ЦНИИЭП торгово-бытовых зданий и туристских комплексов

ФОРМАТ А4

https://zavodjbi.com/

САПР
ТАП
ГИП
ВЫКОПУР
ТБЗТК
СП
СТ.ИНЖ.
БУРЛАКОВА

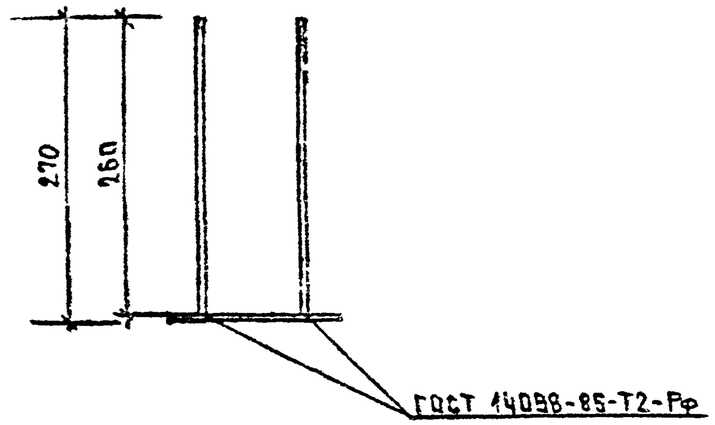

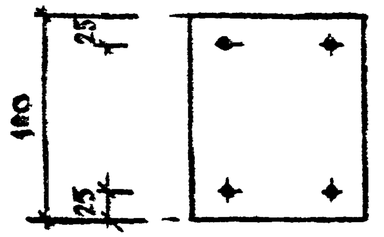

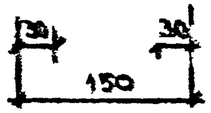

МАРКА ИЗДЕЛИЯ	ПОЗ.	СЕЧЕНИЕ ММ	ДЛИНА ММ	КОЛ.	МАССА, КГ		
					ПОЗ.	ВСЕХ	ИЗДЕЛ.
МН-15	1	ф10 А-III	260	4	0.16	0.64	2.76
	2	– 10×150	180	1	2.12	2.12	

1 АРМАТУРА КЛАССА А-III ПО ГОСТ 5781-82

2. ПРОКАТ ПО ГОСТ 103-76

ВЗАМ.ИНВ
ПОДПИСЬ И ДАТА
ИНВ. ПОДЛ.

НАЧ.ОТД.	ВОЛЬЧИНСКИЙ	
Н.КОНТР.	ВАСИЛЬЕВА	
ГЛ.КОНСТ	ШАШ	
ГИП	ОСТРОВА	
ГИП	ОСИНА	
ПРОВЕР.	ПТИЦЫНА	
РАЗРАБ.	КАПЛУН	

1.020-1/87. 3-2-К 37

ИЗДЕЛИЕ ЗАКЛАДНОЕ
МН-15

СТАДИЯ	ЛИСТ	ЛИСТОВ
Р		1

ЦНИИЭП ТОРГОВО-БЫТОВЫХ ЗДАНИЙ И ТУРИСТСКИХ КОМПЛЕКСОВ

ФОРМАТ А4

САПР
ТАП
ГИП
ВЫКОПУР
ТБЗТК
СП
СТ.ИНЖ.
БУРЛАКОВА

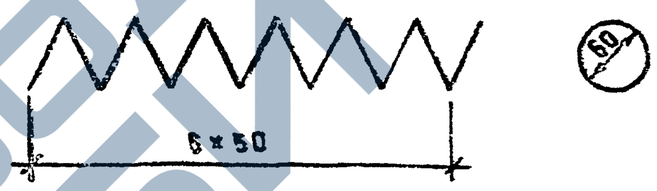

МАРКА ИЗДЕЛИЯ	СЕЧЕНИЕ ММ	ДЛИНА ММ	МАССА КГ
СПР-1	ф5 Вр I	1425	0.198

АРМАТУРА КЛАССА Вр I ПО ГОСТ 6727-80

Вх. 32845 л. 23

ВЗАМ.ИНВ
ПОДПИСЬ И ДАТА
ИНВ. ПОДЛ.

НАЧ.ОТД.	ВОЛЬЧИНСКИЙ	
Н.КОНТР.	ВАСИЛЬЕВА	
ГЛ.КОНСТ	ШАШ	
ГИП	ОСИНА	
ГИП	ОСТРОВА	
ПРОВЕР.	ПТИЦЫНА	
РАЗРАБ.	КАПЛУН	

1.020-1/87. 3-2-К 38

СПИРАЛЬ
СПР-1

СТАДИЯ	ЛИСТ	ЛИСТОВ
Р		1

ЦНИИЭП ТОРГОВО-БЫТОВЫХ ЗДАНИЙ И ТУРИСТСКИХ КОМПЛЕКСОВ

ФОРМАТ А4

https://zavodjbi.com/

САПР ГЭЗТК | ТЛП СП | РУК.ГР. СТЛЯХ | ВИНОКУР БУРДАКОВА

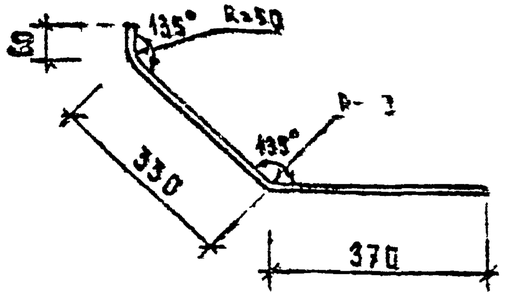

Марка изделия	Сечение мм	Длина мм	Масса кг
СГ-1	ф14 AII	760	0.92
СГ-2	ф16 AII	760	1.20

Арматура класса А-II по ГОСТ 5781-82

ВЗАМ.ИНВ. | ПОДПИСЬ И ДАТА | ИНВ. ПОДЛ.

НАЧ.ОТД	ВОЛЬНСКИЙ	
Н.КОНТР.	ВАСИЛЬЕВА	
ГЛ.КОНСТ	ШАЦ	
ГИП	ОСТРОВА	
ГИП	ОСИНА	
ПРОВЕР.	ПТИЦЫНА	
РАЗРАБ.	КАПЛУН	

1.020-1/87. 3-2-К 39

СТЕРЖНИ ГНУТЫЕ СГ-1, СГ-2

СТАДИЯ	ЛИСТ	ЛИСТОВ
Р		1

ЦНИИЭП торгово-бытовых зданий и туристских комплексов

ФОРМАТ А4

САПР ГЭЗТК | ТЛП СП | РУК.ГР. СТЛЯХ | ВИНОКУР БУРДАКОВА

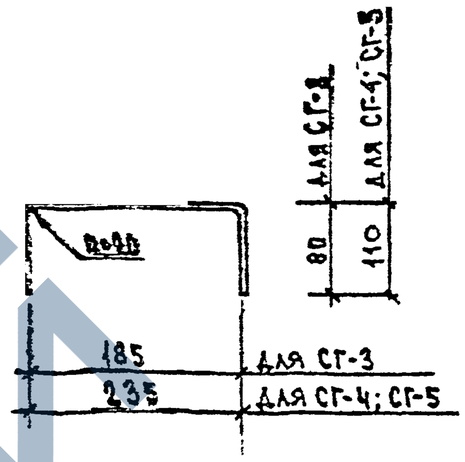

Марка изделия	Сечение мм	Длина мм	Масса кг
СГ-3	ф 10 AI	350	0.216
СГ-4	ф 14 AI	450	0.544
СГ-5	ф 12 AI	450	0.400

Арматура класса А-I по ГОСТ 5781-82

Вх. 32845 л.24

ВЗАМ.ИНВ. | ПОДПИСЬ И ДАТА | ИНВ. ПОДЛ.

НАЧ.ОТД	ВОЛЬНСКИЙ	
Н.КОНТР	ВАСИЛЬЕВА	
ГЛ.КОНСТ	ШАЦ	
ГИП	ОСИНА	
ГИП	ОСТРОВА	
ПРОВЕР.	ПТИЦЫНА	
РАЗРАБ.	КАПЛУН	

1.020-1/87. 3-2-К 40

СТЕРЖНИ ГНУТЫЕ СГ-3, СГ-4, СГ-5

СТАДИЯ	ЛИСТ	ЛИСТОВ
Р		1

ЦНИИЭП торгово-бытовых зданий и туристских комплексов

ФОРМАТ А4

https://zavodjbi.com/

https://zavodjbi.com/

САПР — ГЕЗТК | ТЛП — СП | РУК.ГР. — СТ.ИНЖ | ФИЛЬКУР — БУРЛАКОВА

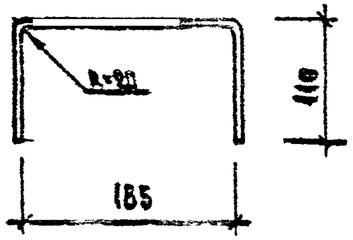

Марка изделия	Сечение мм	Длина мм	Масса кг
СГ-6	ф14 AI	400	0.483
СГ-7	ф12 AI	400	0.355

Арматура класса А-I по ГОСТ 5781-82

Нач.отд.	Вольнский		1.020-1/87. 3-2-К41
Н.контр.	Васильева		
Гл.конст	Шаш		Стержни гнутые СГ-6, СГ-7
Гип	Острова		Стадия: Р; Лист; Листов: 1
Гип	Осина		ЦНИИЭП торгово-бытовых зданий и туристских комплексов
Провер.	Птицына		
Разраб	Калин		

Инв.№ подл. | Подпись и дата | Взам.инв.№

Формат А4

САПР — ГЕЗТК | ТЛП — СП | РУК.ГР. — СТ.ИНЖ | ФИЛЬКУР — БУРЛАКОВА

СГ-8

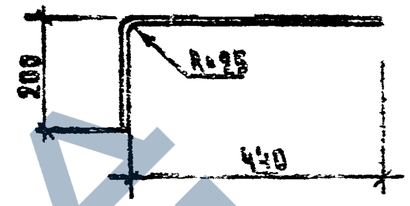

СГ-9

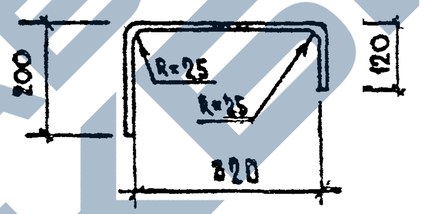

СГ-10

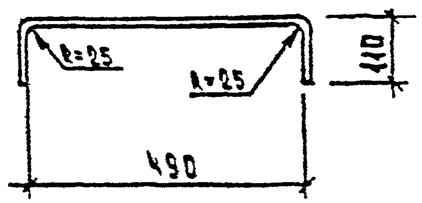

Марка изделия	Сечение мм	Длина мм	Масса кг
СГ-8	ф8 AIII	640	0,253
СГ-9	ф8 AIII	640	0,253
СГ-10	ф8 AIII	710	0.280

Арматура класса А-III ГОСТ 5781-82

Вх. 32845 л. 25

Нач.отд.	Вольнский		1.020-1/87. 3-2-К42
Н.контр.	Васильева		
Гл.конст	Шаш		Стержни гнутые СГ-8 СГ-9, СГ-10
Гип	Осина		Стадия; Лист; Листов
Гип	Острова		ЦНИИЭП торгово-бытовых зданий и туристских комплексов
Провер.	Птицына		
Разраб	Калин		

Инв.№ подл. | Подпись и дата | Взам.инв.№

Формат А4

https://zavodjbi.com/

https://zavodjbi.com/

САПР ТБЗТК | Т/П СП | РУК.ГР. СТ.ИНЖ | ФАДЮКОР БУРЛАКОВА

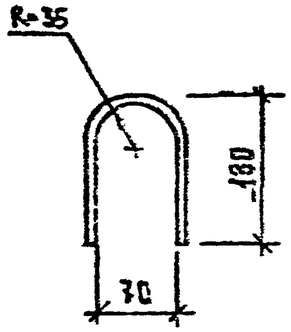

Марка изделия	Сечение мм	Длина мм	Масса кг
СГ-11	ф 12 AI	295	0,26

Арматура класса А-I по ГОСТ 5781-82

НАЧ.ОТД.	ВОЛЬНСКИЙ		1.020-1/87. 3-2-К 43
Н.КОНТР.	ВАСИЛЬЕВА		
ГЛ.КОНСТ	ШАЦ		Стержень гнутый СГ-11
ГИП	ОСТРОВА		Стадия: Р; Лист; Листов: 1
ГИП	ОСИНА		ЦНИИЭП торгово-бытовых зданий и туристских комплексов
ПРОВЕР.	ПТИЦЫНА		
РАЗРАБ.	КАПЛИН		

Взам.инв. | Подпись и дата | Инв. подл.

ФОРМАТ А4

САПР ТБЗТК | Т/П СП | РУК.ГР. СТ.ИНЖ | ФАДЮКОР БУРЛАКОВА

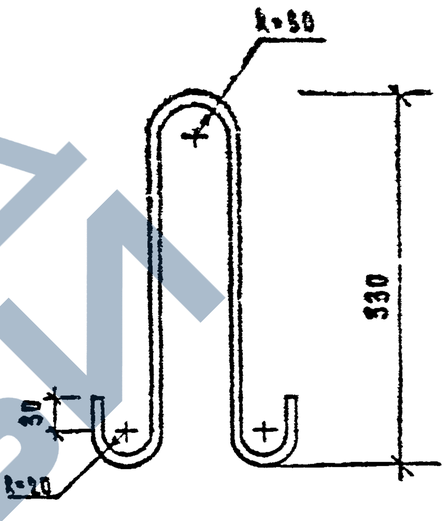

Марка изделия	Сечение мм	Длина мм	Масса кг
СП-1	ф 10 AI	850	0,524

Арматура класса А-I по ГОСТ 5781-82

Вх. 32845 л. 26/26

НАЧ.ОТД.	ВОЛЬНСКИЙ		1.020-1/87. 3-2-К 44
Н.КОНТР.	ВАСИЛЬЕВА		
ГЛ.КОНСТ	ШАЦ		Петля строповочная СП-1
ГИП	ОСИНА		Стадия: Р; Лист; Листов: 1
ГИП	ОСТРОВА		ЦНИИЭП торгово-бытовых зданий и туристских комплексов
ПРОВЕР.	ПТИЦЫНА		
РАЗРАБ.	КАПЛИН		

Взам.инв. | Подпись и дата | Инв. подл.

ФОРМАТ А4

https://zavodjbi.com/