https://zavodjbi.com/

ТИПОВЫЕ СТРОИТЕЛЬНЫЕ КОНСТРУКЦИИ, ИЗДЕЛИЯ И УЗЛЫ

СЕРИЯ 1.030.1-1/88

СТЕНЫ НАРУЖНЫЕ ИЗ ОДНОСЛОЙНЫХ ПАНЕЛЕЙ ДЛЯ КАРКАСНЫХ ОБЩЕСТВЕННЫХ ЗДАНИЙ, ПРОИЗВОДСТВЕННЫХ И ВСПОМОГАТЕЛЬНЫХ ЗДАНИЙ ПРОМЫШЛЕННЫХ ПРЕДПРИЯТИЙ

ВЫПУСК 2-1

ПАНЕЛИ ИЗ ЛЕГКИХ И ЯЧЕИСТЫХ БЕТОНОВ ТОЛЩИНОЙ 200 ММ ДЛЯ СТЕН ПРОИЗВОДСТВЕННЫХ ЗДАНИЙ ОПАЛУБКА И АРМИРОВАНИЕ

РАБОЧИЕ ЧЕРТЕЖИ

24758-02
ЦЕНА 2-36

https://zavodjbi.com/

https://zavodjbi.com/

ТИПОВЫЕ СТРОИТЕЛЬНЫЕ КОНСТРУКЦИИ, ИЗДЕЛИЯ И УЗЛЫ

СЕРИЯ 1.030.1-1/88

СТЕНЫ НАРУЖНЫЕ ИЗ ОДНОСЛОЙНЫХ ПАНЕЛЕЙ ДЛЯ КАРКАСНЫХ ОБЩЕСТВЕННЫХ ЗДАНИЙ, ПРОИЗВОДСТВЕННЫХ И ВСПОМОГАТЕЛЬНЫХ ЗДАНИЙ ПРОМЫШЛЕННЫХ ПРЕДПРИЯТИЙ

ВЫПУСК 2-1

ПАНЕЛИ ИЗ ЛЕГКИХ И ЯЧЕИСТЫХ БЕТОНОВ ТОЛЩИНОЙ 200 ММ ДЛЯ СТЕН ПРОИЗВОДСТВЕННЫХ ЗДАНИЙ ПРОМЫШЛЕННЫХ ПРЕДПРИЯТИЙ

ОПАЛУБКА И АРМИРОВАНИЕ

РАБОЧИЕ ЧЕРТЕЖИ

РАЗРАБОТАНЫ

ЦНИИПРОМЗДАНИЙ

ЗАМ.ДИРЕКТОРА ИН-ТА — С.М.ГЛИКИН
ЗАВ.ОТДЕЛОМ — Г.М.СМИЛЯНСКИЙ
ГЛ.ИНЖЕНЕР ПРОЕКТА — А.П.РУДАКОВ

НИИЖБ ГОССТРОЯ СССР

ЗАМ.ДИРЕКТОРА ИНСТИТУТА — Г.МАМЕДОВ
ЗАВ.СЕКТОРОМ КОНСТРУКЦИЙ ИЗ ЛЕГКИХ БЕТОНОВ — Ю.ЧИЧЕНКОВ
ЗАВ.СЕКТОРОМ КОНСТРУКЦИЙ ИЗ ЯЧЕИСТЫХ БЕТОНОВ — Б.ФИЛИППОВ

УТВЕРЖДЕНЫ
Госстроем СССР
протокол от 17 марта 1989г. N АЧ-10.
Введены в действие ЦНИИпромзданий
с 1 января 1990г.
Приказ N46 от 13 апреля 1989г.

https://zavodjbi.com/

https://zavodjbi.com/

Обозначение	Наименование	Стр.
1.030.1-1/88.2-1-ТО	Техническое описание	3
-1НИ	Номенклатура панелей из легких бетонов	9
-2НИ	Номенклатура панелей из ячеистого бетона	11
-1	Панель ПС60.9.2,0	12
-2	Панель ПС60.12.2,0	13
-3	Панель ПС60.15.2,0	14
-4	Панель ПС60.18.2,0	15
-5	Панель ПС62.9.2,0	16
-6	Панель ПС62.12.2,0	17
-7	Панель ПС62.18.2,0	18
-8	Панель ПС65.9.2,0	19
-9	Панель ПС65.12.2,0	20
-10	Панель ПС65.18.2,0	21
-11	Панель ПС30.9.2,0; ПС30.12.2,0; ПС30.18.2,0	22
-12	Панель ПС30.12.2,0; ПС30.18.2,0; ПС30.24.2,0	23
-13	Панель простенок ПС15.12.2,0; ПС15.18.2,0; ПС15.24.2,0	24
-14	Панель простенок ПС12.12.2,0; ПС12.18.2,0; ПС12.24.2,0	25
-15	Панель простенок ПС6.12.2,0; ПС6.18.2,0; ПС6.24.2,0	26
-16	Панель угловая ЗПС4.9.2,0; ЗПС4.12.2,0; ЗПС4.18.2,0	27
-17	Узлы 1... 8	28

ЗАВОД ЖБИ

1.030.1-1/88.2-1

Зав.отд.	Смиланский		
ГИП	Рудаков		
Инж.1к.	Иванова		
Н.контр.	Гайдаева		

Содержание

Стадия	Лист	Листов
Р		1

ЦНИИПРОМЗДАНИЙ

https://zavodjbi.com/

1. Общие данные

Выпуск 2-1 „Панели из легких и ячеистых бетонов толщиной 200мм для стен производственных зданий. Опалубка и армирование. Рабочие чертежи" входит в состав серии 1.030.1-1/88„Стены наружные из однослойных панелей для каркасных общественных зданий, производственных и вспомогательных зданий промышленных предприятий."

Выпуск содержит опалубочные и арматурные чертежи панелей, выборку стали, арматурно-опалубочные узлы, а также номенклатуру панелей.

Настоящий выпуск следует рассматривать совместно с выпусками:

1-8 „Панели из легких и ячеистых бетонов. Арматурные и закладные изделия. Рабочие чертежи" и 2-5„Панели из легких и ячеистых бетонов для стен производственных зданий. Размещение закладных элементов в панелях. Рабочие чертежи", а также с выпуском 0-0 „Общие указания по применению. Номенклатура изделий. Часть 2. Производственные здания промышленных предприятий."

Панели запроектированы в соответствии с требованиями СНиП 2.03.01-84*„Бетонные и железобетонные конструкции," ГОСТ 11024-84„Панели стеновые наружные бетонные и железобетонные для жилых и общественных зданий. Общие технические условия;" ГОСТ 13578-68„Панели из легких бетонов на пористых заполнителях для наружных стен производственных зданий. Технические требования."

Общие указания по применению и расчету панелей приведены в выпуске 0-0, часть 2 настоящей серии.

2. Конструкция и изготовление панелей

2.1. Панель представляет собой плоскую однослойную конструкцию, выполненную из легкого или ячеистого бетона, армированную пространственным каркасом.

2.2. В легкобетонных панелях применен легкий бетон плотного строения на пористых заполнителях (керамзитобетон, перлитобетон, аглопоритобетон, шлакопемзобетон).

Для всех видов легкого бетона возможно применение песка из легкого гранулированного шлака. Легкие бетоны приняты со средней плотностью в сухом состоянии в пределах D=900...1200 кг/м³ и шлакопемзобетон D=1300...1600 кг/м³. Класс легкого бетона по прочности В3,5.

2.3. В ячеисто-бетонных панелях принят ячеистый бетон автоклавного твердения со средней плотностью D=600...700 кг/м³, класса В2,5.

2.4. Панели из легкого бетона на пористых заполнителях должны изготовляться с наружным и внутренним фактурными слоями толщиной 20мм из цементно-песчаного раствора марки 100.

2.5. Фактурный слой в легкобетонных панелях выполняет функции изолирующего слоя предусмотренного главой СНиП 2.03.11-85„Защита строительных конструкций от коррозии."

2.6. Масса легкобетонных панелей, приведенная в номенклатуре (см. вып. 0-0, часть 2), подсчитана при отпускной влажности бетона 15% от объема и 5% по цементно-песчаному раствору. Вес арматуры введен в среднем 7кг/м² панели.

			1.030.1-1/88.2-1-ТО	
Зав.отд.	Смирянский			
ГИП	Рудаков		Техническое описание	Стадия Р; Листов 6
Инж.1к.	Иванова			ЦНИИПромзданий
Н.контр.	Гафарова			

ЗАВОД ЖБИ

При определении марки строповочных петель пользоваться табл. 1 помещенной на листе 4.
Коэффициент перегрузки не введен
Конструкция строповочных петель дана в выпуске 1-8 настоящей серии.

Расчетные характеристики		Ячеистый бетон	Легкий бетон	Шлакопемзобетон
Класс бетона		В2,5	В3,5	В3,5
Плотность	D, кг/м³	600...700	900...1200	1300...1600
Сжатие осевое	R_b, МПа	1,6	2,1	2,1
Растяжение осевое	R_{bt}, МПа	0,14	0,26	0,26
Начальный модуль упругости при сжатии и растяжении	$E_b \cdot 10^{-3}$, МПа	2,1...2,5	5,0...6,7	7,3...9,0
Марка бетона по морозостойкости		F25	F35	F35

В случае применения легкобетонных панелей в зданиях II класса степени ответственности при относительной влажности внутреннего воздуха помещений
$60\% < \varphi_{int} \leq 75\%$
и расчетной температуре наружного воздуха ниже минус 40°С марку бетона по морозостойкости принимать F50 - для легкого бетона, для ячеистого бетона - F35.

2.7. Отпускная прочность бетона и раствора легкобетонных панелей должна быть не менее 80% проектной по прочности на сжатие и 90% в холодный период года.

2.8. Панели армируются пространственными каркасами, состоящими из продольных плоских каркасов и отдельных, расположенных симметрично с двух сторон, стержней, соединенных между собой с помощью контактной сварки во всех местах пересечения.
Каркасы изготовляются из арматурной стали класса А-III по ГОСТ 5781-82* и проволоки класса Вр-I по ГОСТ 6727-80*.

2.9. Масса ячеисто-бетонных панелей, приведенная в номенклатуре (см. докум. - 2НИ), подсчитана при отпускной влажности 10% по массе плюс 50 кг/м³ (учет арматуры).

2.10. Монтажные петли изготовляются из горячекатаной круглой (гладкой) стали марки ВСт3сп2 или ВСт3пс2 по ГОСТ 5781-82*.

2.11. Для панелей, предназначенных для подъема и монтажа при температуре ниже минус 40°С, запрещается применять сталь марки ВСт3пс2.

2.12. Изготовление панелей следует выполнять в соответствии с положениями ГОСТ 11024-84 по рабочим чертежам в инвентарной заводской оснастке.
При этом необходимо выполнять следующие требования:
- панели изготавливаются в горизонтальных формах фасадной стороной вниз;
- сварные пространственные каркасы устанавливаются в форму в собранном виде при закрытых бортах.
Фиксация пространственных каркасов в проектном положении в формах обеспечивается при помощи пластмассовых или цементных фиксаторов. Закладные детали закрепляются на бортах в соответствии с опалубочными чертежами. Все петлевые выпуски фиксируются в проектном положении при помощи бортовых вкладышей форм.
Раскладка закладных элементов в зависимости от марки панели по назначению должна соответствовать чертежам,

Инв.№ подл. | Подпись и дата | Взам.инв.№

оиведенным в выпуске 2-5 настоящей серии.

заказе на изготовление панели должна быть дана полная марка панели, которая состоит из марки приведенной номенклатуре с дополнением через дефис индекса по ее назначению.

2.13. Точность изготовления легкобетонных панелей должна отвечать требованиям ГОСТ 13578-68.

начения действительных отклонений геометрических раметров не должны превышать предельных, указанных в ГОСТ'е.

2.14. Отклонение толщины наружного защитно-декоративного и внутреннего отделочного слоев панели не должны превышать ± 5 мм.

2.15. Технические требования на изготовление ячеистобетонных панелей и отклонения от проектных размеров панелей, указанных в рабочих чертежах, не должны превышать величин, указанных в ГОСТ 11024-84.

„Панели стеновые наружные бетонные и железобетонные для жилых и общественных зданий. Общие технические условия."

2.16. Арматура, стальные закладные элементы должны быть защищены от коррозии в соответствии с требованиями главы СНиП 2.03.11-85 „Защита строительных конструкций от коррозии."

2.17. При изготовлении панелей с наружными отделочными слоями следует руководствоваться „Инструкцией по отделке фасадных поверхностей панелей наружных стен" ВСН-66-89-96;

„Рекомендациями по отделке фасадных поверхностей панелей наружных стен (ВНИИЖелезобетон, ЦНИЭПЖилища)" Москва 1986г.;

„Рекомендациями по отделке ячеистобетонных стен жилых и промышленных зданий" НИИЖБ 1987г.;

Инструкцией по отделке наружных стен методом обнажения фактуры с использованием замедлителя твердения" ВСН2-82.

3. Хранение и транспортировка

3.1. Хранение и транспортирование панелей следует выполнять в соответствии с требованиями ГОСТ 10924-84 и ГОСТ 13578-68.

3.2. Панели должны храниться в специально оборудованных складах в вертикальном положении.

3.3. Каждая панель должна опираться на деревянные подкладки толщиной не менее 30 мм.
Подкладки располагаются на расстоянии 1,2 м от торцов.

3.4. Транспортирование панелей производят на панелевозах в вертикальном или в положении с небольшим уклоном, с закреплением их в кассетных стойках, обеспечивающих неподвижность панелей и сохранность лицевых поверхностей.

4. Маркировка панелей

4.1. Маркировка панелей выполнена в соответствии с требованиями ГОСТ 23009-78 „Конструкции и изделия бетонные и железобетонные сборные. Условные изображения (марки)".

4.2. Марка содержит основные характеристики панели и состоит из буквенно цифровых индексов, образующих четыре группы обозначения, разделенные между собой дефисом.
Индексация в соответствии с назначением панели в стене приведена в выпуске 2-5 настоящей серии.
Предприятие-изготовитель панелей обязано ставить полную марку на изделии.

Структура марки панели в общем виде следующая:

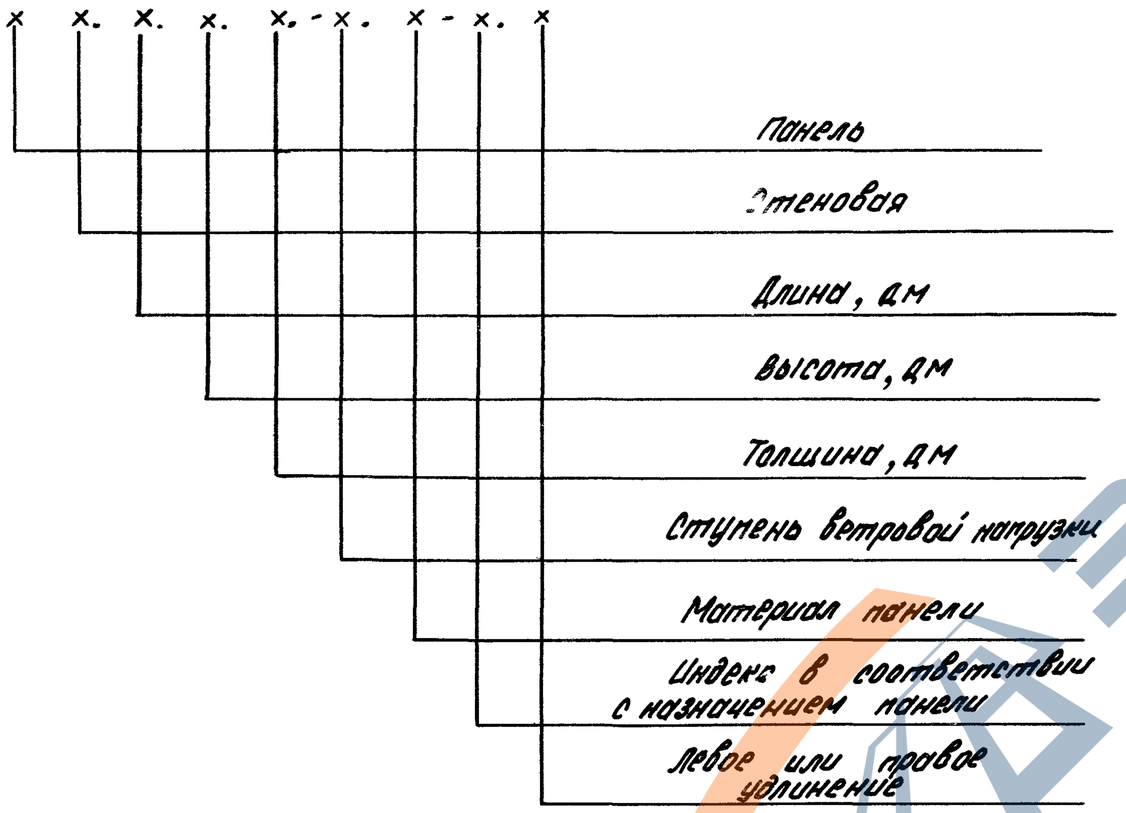

Подбор строповочных петель и расход стали

Таблица 1

Марка строповочной петли	Максимальная нагрузка на петлю, кг	Расход стали на одну строповочную петлю							
		Сталь класса А-I ГОСТ 5781-82*					Сталь класса А-III ГОСТ 5781-82*		Масса, кг
		ф 8	ф 10	ф 12	ф 14	ф 16	ф 8	ф 10	
СП-1	300	0,41	—	—	—	—	0,05	—	0,46
СП-2	700	—	0,78	—	—	—	0,05	—	0,83
СП-3	900	—	—	1,27	—	—	—	0,08	1,35
СП-4	1100	—	—	—	2,03		—	0,16	2,19
СП-5	2000	—	—	—	—	2,	—	0,16	3,09

5. Испытание панелей

5.1. Контрольные испытания и оценка качества панелей по показателям прочности, жесткости и трещиностойкости следует проводить в соответствии с требованиями ГОСТ 8829-85 "Конструкции и изделия железобетонные сборные. Методы испытаний нагружением и оценка прочности, жесткости и трещиностойкости."

Партия изделий признается годной, если результаты испытаний отобранных панелей удовлетворяют всем требованиям по прочности, жесткости и трещиностойкости.

5.2. На рисунке 1 дана схема опирания и загружения панелей при испытаниях.

5.3. Значения контрольных испытательных нагрузок (за вычетом собственного веса панелей при определении вертикальных нагрузок) даны в табл. 2 и 3.

Рис. 1

Расположение нагрузок по фасаду

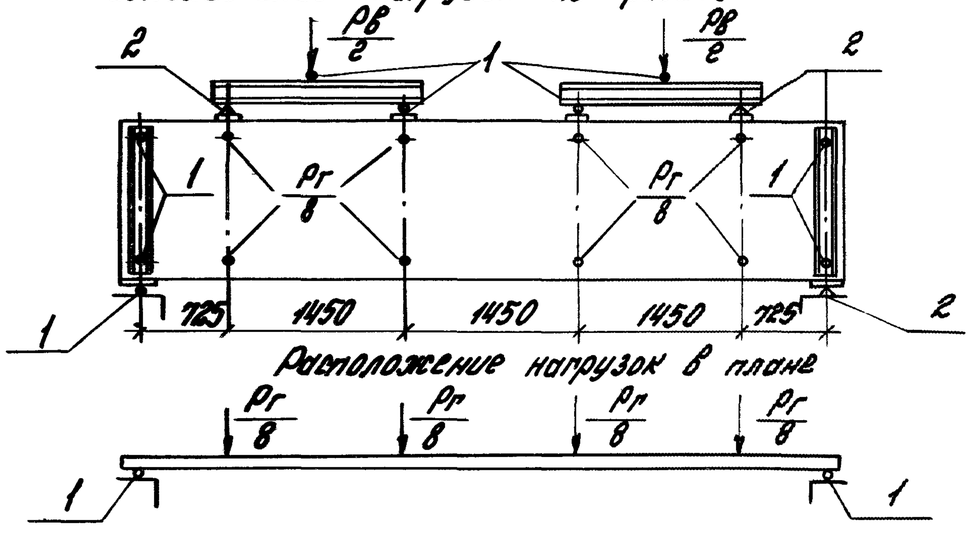

1- шаровые опоры

2- неподвижные опоры

ЗАВОД ЖБИ

https://zavodjbi.com/

Испытательные нагрузки для панелей из легких бетонов

Таблица 2

№ позиций по рисунку	Марка панели	Контрольные разрушающие нагрузки при испытании панелей на прочность						Контрольная нагрузка при испытании панелей на жесткость		Контрольный прогиб, см	Допускаемые отклонения прогиба, см	
		Вертикальная, тс (за вычетом с.в.) $P_в$		Горизонтальная, тс $P_г$				Вертикальная $P_в$, тс	Горизонтальная $P_г$, тс			
				$c=1,25$		$c=1,60$						
		$c=1,25$	$c=1,60$	Контролируемая нагрузка	Отклонение	Контролируемая нагрузка	Отклонение					
1	ПС60.9.2,0-2.Л-	1,79	3,19	0,95	0,14	1,21	0,18	1,12	0,54	2,7	0,3	0,4
2	ПС60.9.2,0-3.Л-	1,79	3,19	1,61	0,24	2,02	0,30	1,12	0,97	2,8	0,3	0,4
3	ПС60.9.2,0-5.Л-	1,79	3,19	2,36	0,35	3,02	0,45	1,12	1,35	3,0	0,3	0,4
4	ПС60.12.2,0-2.Л-	2,83	3,82	1,26	0,19	1,61	0,24	1,5	0,72	2,7	0,3	0,4
5	ПС60.12.2,0-3.Л-	2,83	3,82	1,96	0,30	2,50	0,38	1,5	1,12	2,8	0,3	0,4
6	ПС60.12.2,0-5.Л-	2,83	3,82	3,38	0,51	4,32	0,65	1,5	1,93	3,0	0,3	0,5
7	ПС60.15.2,0-2.Л-	3,07	4,30	1,58	0,24	2,02	0,30	1,5	0,90	2,9	0,3	0,4
8	ПС60.15.2,0-4.Л-	3,07	4,30	3,37	0,51	4,32	0,65	1,5	1,93	2,4	0,5	0,73
9	ПС60.15.2,0-5.Л-	3,07	4,30	4,42	0,66	5,65	0,85	1,5	2,52	2,5	0,5	0,73
10	ПС60.18.2,0-2.Л-	3,31	4,78	2,19	0,33	2,81	0,42	1,5	1,25	3,0	0,3	0,5
11	ПС60.18.2,0-4.Л-	3,31	4,78	3,97	0,60	5,07	0,76	1,5	2,27	2,8	0,3	0,4
12	ПС60.18.2,0-5.Л-	3,31	4,78	4,92	0,74	6,30	0,94	1,5	2,82	3,0	0,3	0,5

https://zavodjbi.com/

https://zavodjbi.com/

Испытательные нагрузки для панелей из ячеистого бетона

Таблица 3

№ панели по номенклатуре	Марка	Контрольные $P_в$ и $P_г$ создающие нагрузки при испытании панелей на прочность						Контрольная нагрузка при испытании панелей на жесткость		Контрольный прогиб, см	Допускаемые отклонения прогиба, см	
		Вертикальные $P_в$ (за вычетом $P_г$)		Горизонтальная $P_г$				Вертикальная $P_в$, тс	Горизонтальная $P_г$, тс			
				$C=1,25$		$C=1,60$						
		$C=1,25$	$C=1,60$	Контролируемая нагрузка	Отклонение	Контролируемая нагрузка	Отклонение					
1	ПС60.9.2,0-2.А-	0,32	0,65	0,85	0,13	1,09	0,16	–	0,485	3,0	0,3	0,45
2	ПС60.9.2,0-3.А-	0,32	0,65	1,42	0,21	1,82	0,27	–	0,810	3,0	0,3	0,45
3	ПС60.9.2,0-5.А-	0,32	0,65	2,26	0,34	2,89	0,43	–	1,290	3,0	0,3	0,45
4	ПС60.12.2,0-2.А-	2,31	3,28	1,13	0,71	1,45	0,22	1,5	0,650	2,9	0,3	0,45
5	ПС60.12.2,0-3.А-	2,31	3,28	1,78	0,27	2,28	0,34	1,5	1,010	2,6	0,26	0,39
6	ПС60.12.2,0-5.А-	2,31	3,28	3,02	0,45	3,86	0,58	1,5	1,730	2,5	0,25	0,38
7	ПС60.15.2,0-2.А-	2,41	3,50	1,42	0,21	1,82	0,27	1,5	0,810	2,9	0,3	0,45
8	ПС60.15.2,0-4.А-	2,41	3,50	2,98	0,45	3,82	0,57	1,5	1,700	3,0	0,3	0,45
9	ПС60.15.2,0-5.А-	2,41	3,50	3,78	0,57	4,83	0,72	1,5	2,16	2,9	0,3	0,45
10	ПС60.18.2,0-2.А-	2,53	3,71	1,70	0,25	2,17	0,33	1,5	0,970	3,0	0,3	0,45
11	ПС60.18.2,0-4.А-	2,53	3,71	3,49	0,52	4,47	0,67	1,5	2,00	2,9	0,3	0,45
12	ПС60.18.2,0-5.А-	2,53	3,71	4,54	0,68	5,86	0,88	1,5	2,59	2,8	0,28	0,42

Инв. № подл. | Подпись и дата | Взам. инв. №

https://zavodjbi.com/

№ п/п	Эскиз	Марка	Габариты, мм L	H	B	Масса изделия, т при отпускной влажности 15% при средней плотности бетона, кг/м³ 900	1000	1100	1200	1300	1400	1500	1600
1		ПС60.9.2,0-2.Л-	5980	880	200	1,31	1,39	1,48	1,57	1,65	1,74	1,82	1,91
2		ПС60.9.2,0-3.Л-											
3		ПС60.9.2,0-5.Л-											
4		ПС60.12.2,0-2.Л-		1180		1,74	1,85	1,97	2,09	2,20	2,32	2,43	2,55
5		ПС60.12.2,0-3.Л-											
6		ПС60.12.2,0-5.Л-											
7		ПС60.15.2,0-2.Л-		1480		2,18	2,32	2,47	2,61	2,75	2,90	3,04	3,19
8		ПС60.15.2,0-4.Л-											
9		ПС60.15.2,0-5.Л-											
10		ПС60.18.2,0-2.Л-		1780		2,61	2,79	2,96	3,13	3,31	3,48	3,65	3,82
11		ПС60.18.2,0-4.Л-											
12	L B H	ПС60.18.2,0-5.Л-											
13		ПС62.9.2,0-2.Л-	6230	880		1,36	1,45	1,54	1,63	1,72	1,81	1,90	1,99
14		ПС62.9.2,0-3.Л-											
15		ПС62.9.2,0-5.Л-											
16		ПС62.12.2,0-2.Л-		1180		1,82	1,94	2,06	2,18	2,30	2,42	2,54	2,66
17		ПС62.12.2,0-3.Л-											
18		ПС62.12.2,0-5.Л-											
19		ПС62.18.2,0-2.Л-		1780		2,72	2,90	3,08	3,26	3,44	3,62	3,80	3,98
20		ПС62.18.2,0-4.Л-											
21		ПС62.18.2,0-5.Л-											

Зав.отд.	Мушкаченко	
ГИП	Гудков	
Гл.спец.	Гудкова	
Инж.-т.	Иванова	
Н.контр.	Мушкаченко	

1.030.1-1/88.2-1-1НИ

Номенклатура панелей из легких бетонов

Стадия	Лист	Листов
Р	1	2

ЦНИИпромзданий

№ п/п	Эскиз	Марка	Габариты, мм			Масса изделия, т при отпускной влажности 15% при средней плотности бетона, кг/м³							
			L	H	B	900	1000	1100	1200	1300	1400	1500	1600
22	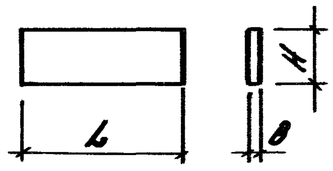	ПС65.9.2,0-2Л-	6480	880	200	1,41	1,51	1,60	1,70	1,79	1,88	1,98	2,07
23		ПС65.9.2,0-3.Л-											
24		ПС65.9.2,0-5.Л-											
25		ПС65.12.2,0-2.Л-		1180		1,89	2,01	2,14	2,26	2,39	2,51	2,64	2,76
26		ПС65.12.2,0.-3.Л-											
27		ПС65.12 2,0-5.Л-											
28		ПС65.18.2,0-2.Л-		1780		2,83	3,02	3,21	3,39	3,58	3,77	3,96	4,14
29		ПС65.18.2,0-4.Л-											
30		ПС65.18.2,0-5.Л-											
31		ПС30.9.2,0-Л	2980	880		0,65	0,70	0,74	0,78	0,83	0,87	0.91	0,95
32		ПС30.12.2,0-Л		1180		0,87	0,93	0,99	1,04	1,10	1,16	1,22	1,27
33		ПС30.18.2,0-Л		1780		1,31	1,43	1,48	1,57	1,65	1,74	1,82	1,91
34		ПС30.12.2,0-Л		1180		0,87	0,93	0,99	1,04	1,10	1,16	1,22	1,28
35		ПС30.18.2,0-Л	2980	1780	200	1,31	1,39	1,48	1,57	1,65	1,74	1,82	1,91
36		ПС30.24.2,0-Л		2380		1,75	1,85	1,97	2,09	2,21	2,32	2,44	2,55
37		ПС15.12.2,0-Л	1480	1180		0,44	0,47	0,50	0,52	0,55	0,58	0,61	0,64
38		ПС15.18.2,0-Л		1780		0,66	0,70	0,74	0,79	0,83	0,87	0,92	0,94
39		ПС15.24.2,0-Л		2380		0,87	0,93	0,99	1,04	1,10	1,16	1,22	1,28
40		ПС12.12.2,0-Л	1180	1180		0,35	0,37	0,40	0,42	0,44	0,47	0,49	0,51
41		ПС12.18.2,0-Л		1780		0,52	0,55	0,59	0,62	0,66	0,69	0,73	0,76
42		ПС12.24.2,0-Л		2380		0,70	0,74	0,79	0,84	0,88	0,93	0,98	1,02
43		ПС6.12.2,0-Л	580	1180		0,18	0,19	0,20	0,21	0,22	0,23	0,25	0,26
44		ПС6.18.2,0-Л		1780		0,26	0,28	0,30	0,32	0,33	0,35	0,37	0,38
45		ПС6.24.2,0-Л		2380		0,35	0,37	0,40	0,42	0,44	0,47	0,49	0,[illegible]
[illegible]	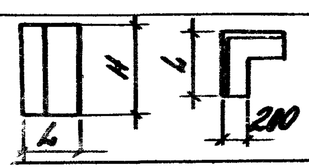	ЗПС4.9.2,0-Л	410	885		0,125	0,133	0,142	0,152	0,160	0,170	0,180	0,196
[illegible]		ЗПС4.12.2,0-Л		1185		0,177	0,190	0,202	0,213	0,226	0,238	0,250	0,262
[illegible]		ЗПС4.18.2,0-Л		1785		0,263	0,281	0,300	0,319	0,336	0,354	0,371	0,389

Инв.№ подл. | Подпись и дата | Взам.инв.№

https://zavodjbi.com/

№ п/п	Эскиз	Марка	Габариты, мм L	H	B	Масса изделия, т при отпускной влажности 10% при средней плотности бетона, кг/м³ 600	700
1		ПС60.9.2,0-2.А-	5980	880		0,75	0,86
2		ПС60.9.2,0-3.А-					
3		ПС60.9.2,0-5.А-					
4		ПС60.12.2,0-2.А-		1180		1,00	1,16
5		ПС60.12.2,0-3.А-					
6		ПС60.12.2,0-5.А-					
7		ПС60.15.2,0-2.А-		1480		1,26	1,45
8		ПС60.15.2,0-4.А-					
9		ПС60.15.2,0-5.А-					
10		ПС60.18.2,0-2.А-		1780		1,51	1,75
11		ПС60.18.2,0-4.А-					
12		ПС60.18.2,0-5.А-					
13		ПС62.9.2,0-2.А-	6230	880	200	0,78	0,90
14		ПС62.9.2,0-3.А-					
15		ПС62.9.2,0-5.А-					
16		ПС62.12.2,0-2.А-		1180		1,04	1,21
17		ПС62.12.2,0-3.А-					
18		ПС62.12.2,0-5.А-					
19		ПС62.18.2,0-2.А-		1780		1,58	1,82
20		ПС62.18.2,0-4.А-					
21		ПС62.18.2,0-5.А-					
22		ПС65.9.2,0-2.А-	6480	880		0,81	0,94
23		ПС65.9.2,0-4.А-					
24		ПС65.9.2,0-5.А-					
25		ПС65.12.2,0-2.А-	6480	1180		1,09	1,25
26		ПС65.12.2,0-3.А-					
27		ПС65.12.2,0-5.А-					
28		ПС65.18.2,0-2.А-		1780		1,64	1,89
29		ПС65.18.2,0-3.А-					
30		ПС65.18.2,0-5.А					
31		ПС30.9.2,0-А-	2980	880		0,37	0,43
32		ПС30.12.2,0-А-		1180		0,50	0,58
33		ПС30.18.2,0-А		1780		0,75	0,87
34		ПС30.12.2,0-А	2980	1180	200	0,50	0,58
35		ПС30.18.2,0-А		1780		0,75	0,87
36		ПС30.24.2,0-А		2380		1,01	1,16
37		ПС15.12.2,0-А	1480	1180		0,25	0,29
38		ПС15.18.2,0-А		1780		0,37	0,43
39		ПС15.24.2,0-А		2380		0,50	0,58
40		ПС12.12.2,0-А	1180	1180		0,20	0,23
41		ПС12.18.2,0-А		1780		0,30	0,34
42		ПС12.24.2,0-А		2380		0,40	0,46
43		ПС6.12.2,0-А	580	1180		0,10	0,11
44		ПС6.18.2,0-А		1780		0,15	0,17
45		ПС6.24.2,0-А		2380		0,20	0,23
46		3ПС4.9.2,0-А	410	885		0,08	0,09
47		3ПС4.12.2,0-А		1185		0,11	0,12
48		3ПС4.18.2,0-А		1785		0,16	0,18

1-030.1-1/88.2-1-2НИ

Зав.отд.	Смиянский	
ГИП	Рудаков	
Гл.спец.	Горбачева	
Инж.I к.	Довнянинова	
Н.контр.	Иванова	

Номенклатура панелей из ячеистого бетона

Стадия Р | Листов 1

ЦНИИЭПзданий

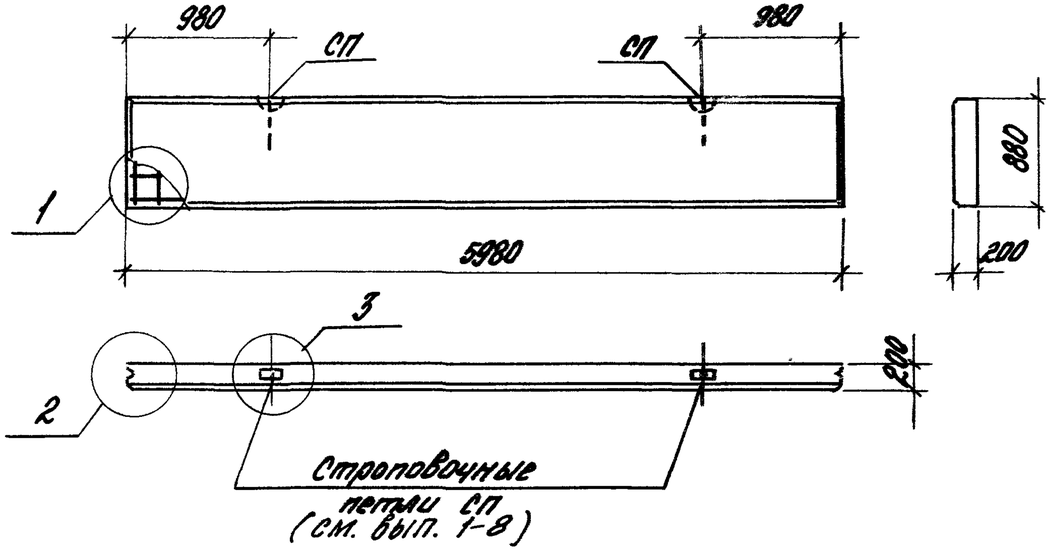

Пространственный каркас

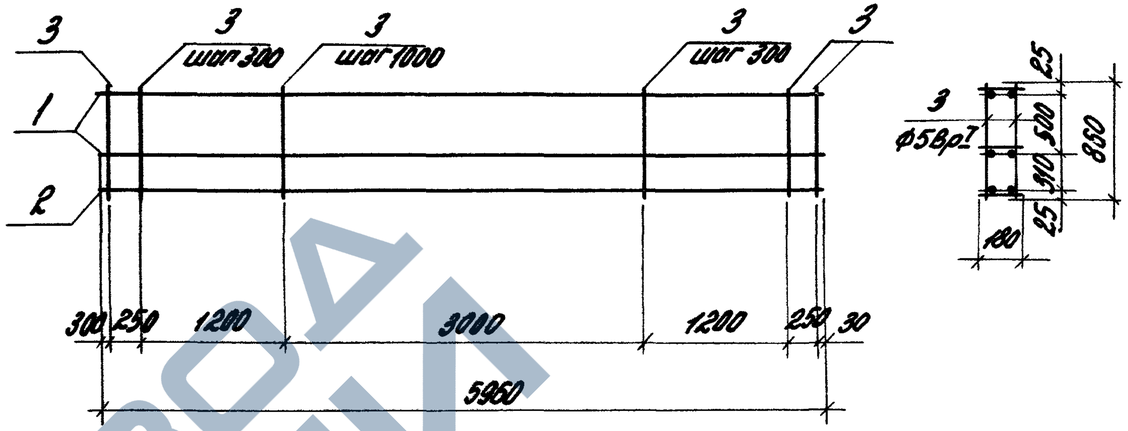

Бетон	№ панели по номенклатуре	Марка панели	Расход материалов: Бетон, м³ класса В3,5	Бетон, м³ класса В2,5	Цементно-песчаный р-р М100, м³	Марка пространственного каркаса	Состав пространственного каркаса: Плоские каркасы Поз. 1 Марка	Поз. 1 Кол.	Поз. 2 Марка	Поз. 2 Кол.	Отделочные стержни ∅5ВрI ℓ=860 Поз.	Отделочные стержни ∅5ВрI ℓ=860 Кол.	Выборка арматурной стали на одну панель, кг: ГОСТ 5781-82* класса А-III ∅, мм 6	8	10	12	Итого	ГОСТ 6727-80* класса Вр I ∅, мм 4	5	Итого	Всего
Легкий	1	ПС60.9.2,0-2.Л-	0,842	—	0,210	КП20-1	КР-3.20	2	КР-4.20	1	3	28	5,30	4,71	—	—	10,01	1,02	3,69	4,71	14,72
	2	ПС60.9.2,0-3.Л-				КП20-2	КР-4.20	2	КР-5.20	1			—	9,42	7,35		16,77	1,02	3,69	4,71	21,48
	3	ПС60.9.2,0-5.Л-				КП20-3	КР-5.20	2	КР-6.20	1			—	—	14,70	10,58	25,28	1,02	3,69	4,71	29,99
Ячеистый	1	ПС60.9.2,0-2.Я-	—	1,053	—	КП20-4	КР-3.20	2	КР-3.20	1	3	28	7,95	—	—	—	7,95	1,02	3,69	4,71	12,66
	2	ПС60.9.2,0-3.Я-				КП20-5	КР-4.20	2	КР-4.20	1			—	14,13	—	—	14,13	1,02	3,69	4,71	18,84
	3	ПС60.9.20-5.Я-				КП20-6	КР-5.20	2	КР-5.20	1			—	—	22,05	—	22,05	1,02	3,69	4,71	26,76

1. В таблице расхода арматуры отсутствует расход стали на строповочные петли.
2. Узлы приведены в док. 1.030.1-1/88.2-1-17.
3. Плоские каркасы приведены в выпуске 1-8 серии 1.030.1-1/88.

Инв.№ подл. | Подпись и дата | Взам.инв.№

Зав.отд.	Смышляевский		
Гл. инж. пр.	Рубанов		
Гл. спец.	Гаврева		
Н. контр.	Иванова		

1.030.1-1/88.2-1-1

Панель ПС60.9.2,0

Стадия	Лист	Листов
Р		1

ЦНИИПРОМЗДАНИЙ

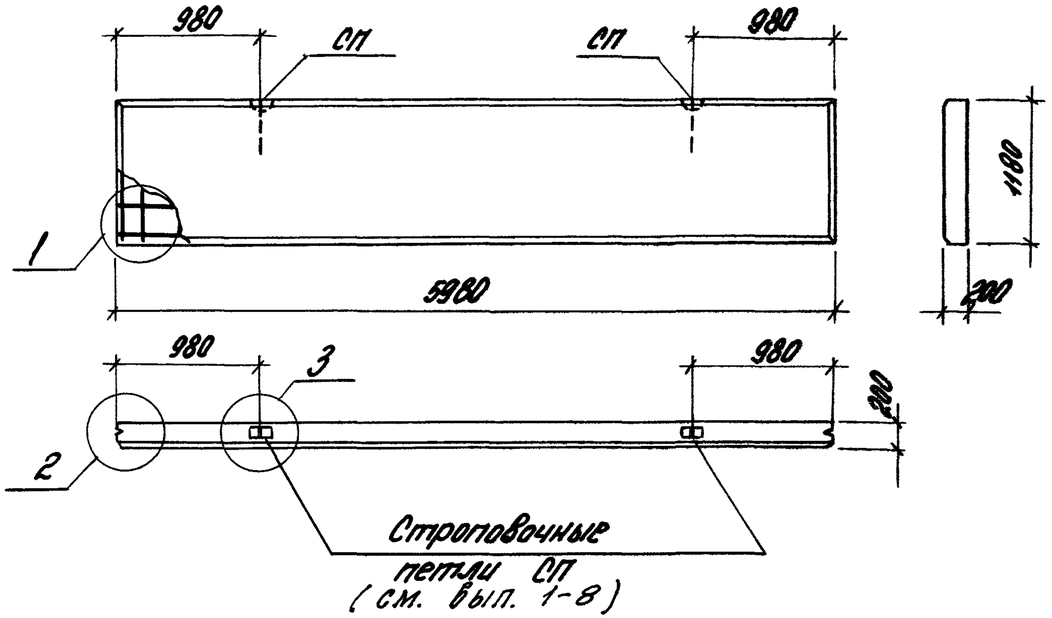

Пространственный каркас

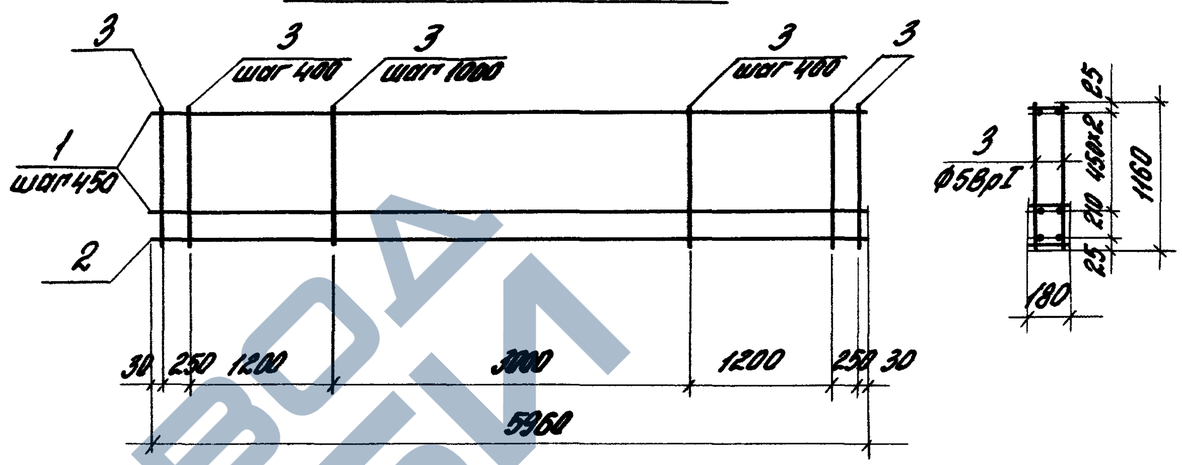

Бетон	№ панели по номенклатуре	Марка панели	Расход материалов: Бетон, м³ класса В3,5	Бетон, м³ класса В22,5	Цементно-песчаный р-р М100, м³	Марка пространственного каркаса	Состав пространственного каркаса: Плоские каркасы Поз. 1 Марка	Поз. 1 Кол.	Плоские каркасы Поз. 2 Марка	Поз. 2 Кол.	Отдельные стержни Ø5ВрI l=1160 Поз.	Отдельные стержни Ø5ВрI l=1160 Кол.	Выборка арматурной стали на одну панель, кг: ГОСТ 5781-82* класса А-III ф, мм 6	8	10	12	Итого	ГОСТ 6727-80* класса Вр-I ф, мм 4	5	Итого	Всего
Легкий	4	ПС60.12.2,0-2.Л-	1,129	–	0,282	КП20-7	КР-3.20	3	КР-4.20	1	3	24	7,95	4,71	–	–	12,66	1,36	4,27	5,63	18,29
	5	ПС60.12.2,0-3.Л-				КП20-8	КР-4.20	3	КР-5.20	1			–	14,13	7,35	–	21,48	1,36	4,27	5,63	27,11
	6	ПС60.12.2,0-5.Л-				КП20-9	КР-6.20	3	КР-6.20	1			–	–	–	42,32	42,32	1,36	4,27	5,63	47,95
Ячеистый	4	ПС60.12.2,0-2.Я-	–	1,411	–	КП20-10	КР-3.20	3	КР-3.20	1	3	24	10,60	–	–	–	10,60	1,36	4,27	5,63	16,23
	5	ПС60.12.2,0-3.Я-				КП20-11	КР-4.20	3	КР-4.20	1			–	18,84	–	–	18,84	1,36	4,27	5,63	24,47
	6	ПС60.12.2,0-5.Я-				КП20-12	КР-6.20	3	КР-6.20	1			–	–	–	42,32	42,32	1,36	4,27	5,63	47,95

Примечания см. 8 лок. 1.030.1-1/88.2-1-1

Зав. отд.	Смиловский	
ГИП	Рудаков	
Гл. спец.	Гобзева	
Н. контр.	Иванова	

1.030.1-1/88.2-1-2

Панель ПС60.12.2,0

Стадия	Лист	Листов
Р		1

ЦНИИПромзданий

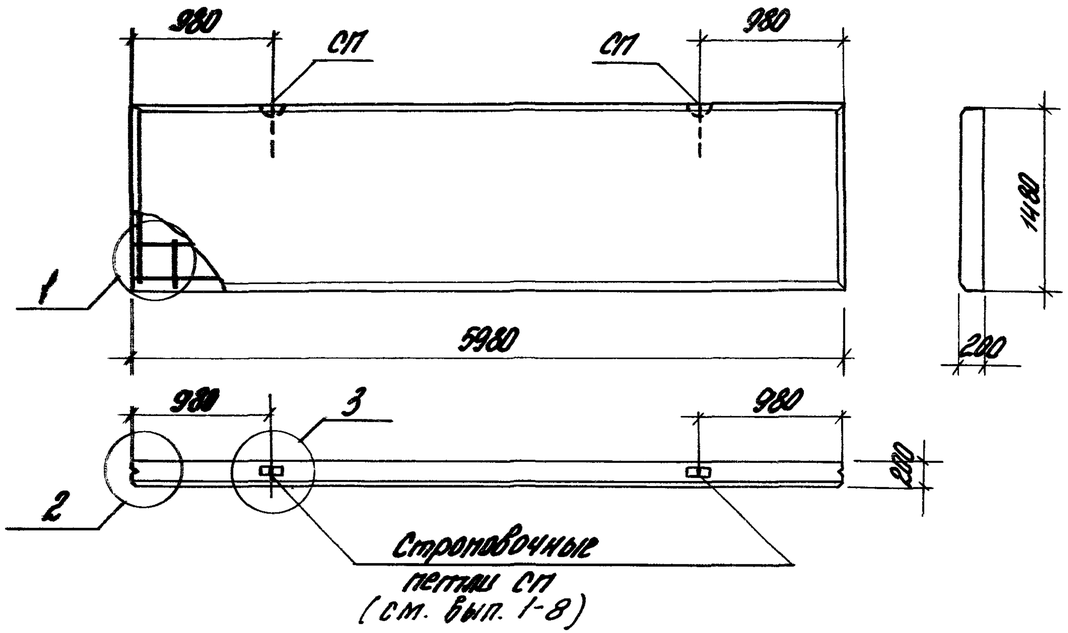

Пространственный каркас

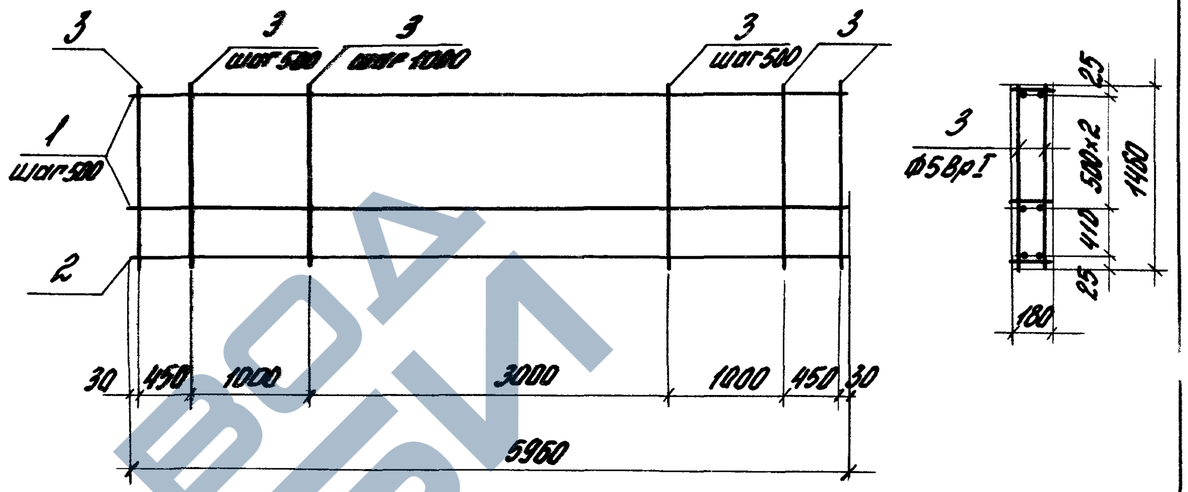

Бетон	№ пози-ции по черт. №	Марка панели	Расход материалов: Бетон, м³ класса В3,5	Бетон, м³ класса В25	Цементно-песчаный р-р М100, м³	Марка простран-ственного каркаса	Состав пространственного каркаса: Плоские каркасы Поз. 1 Марка	Поз. 1 Кол.	Поз. 2 Марка	Поз. 2 Кол.	Отдельные стержни Ø5 Вр I ℓ=1460 Поз.	Отдельные стержни Ø5 Вр I ℓ=1460 Кол.	Выборка арматурной стали на одну панель, кг: ГОСТ 5781-82* класс А-III Ø, мм 6	8	10	12	Итого	ГОСТ 6727-80* класс Вр-I Ø, мм 4	5	Итого	Всего
Легкий	7	ПС60.15.2,0-2.Л-	1,416	—	0,354	КП20-13	КР-3.20	3	КР-4.20	1	3	20	7,95	4,71	—	—	12,66	1,36	4,48	5,84	18,50
	8	ПС60.15.2,0-4.Л-				КП20-14	КР-5.20	3	КР-5.20	1			—	—	29,40	—	29,40	1,36	4,48	5,84	35,24
	9	ПС60.15.2,0-5.Л-				КП20-15	КР-6.20	3	КР-6.20	1			—	—	—	42,32	42,32	1,36	4,48	5,84	48,16
Ячеистый	7	ПС60.15.2,0-2.Я-	—	1,770	—	КП20-13	КР-3.20	3	КР-4.20	1	3	20	7,95	4,71	—	—	12,66	1,36	4,48	5,84	18,50
	8	ПС60.15.2,0-4.Я-				КП20-14	КР-5.20	3	КР-5.20	1			—	—	29,48	—	29,40	1,36	4,48	5,84	35,24
	9	ПС60.15.2,0-5.Я-				КП20-15	КР-6.20	3	КР-6.20	1			—	—	—	42,32	42,32	1,36	4,48	5,84	48,16

Примечания см. в док. 1.030.1-1/88.2-1-1

1.030.1-1/88.2-1-3

Зав. отд.	Стешанский	
Гл. инж. пр.	Рудяков	
Гл. спец.	Гаврилов	
Н. контр.	Иванова	

Панель ПС60.15.2,0

Стадия	Лист	Листов
Р		1

ЦНИИПромзданий

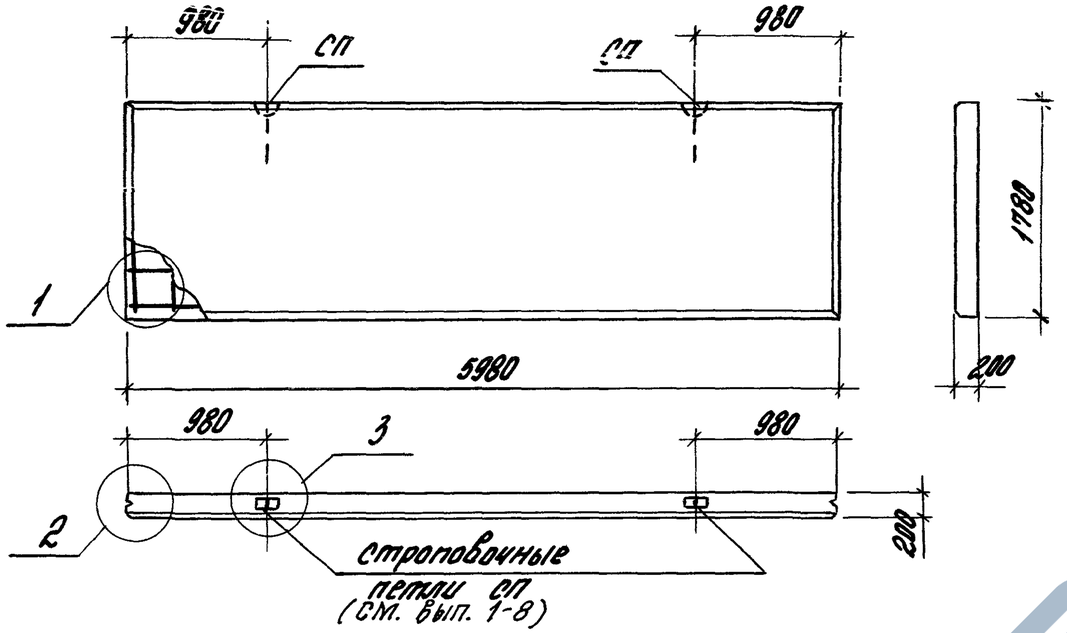

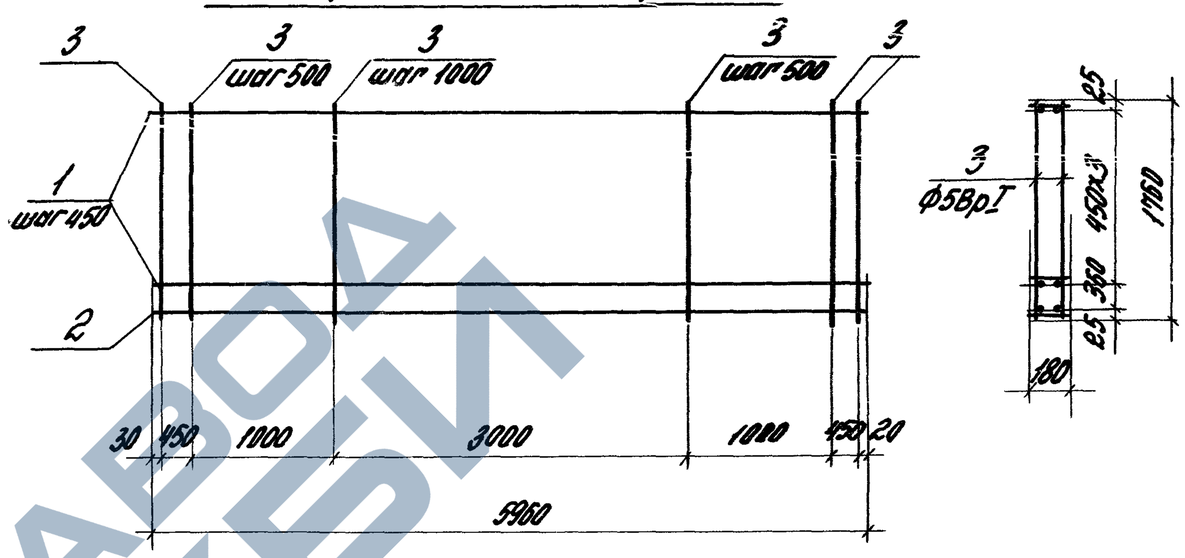

№ панели по номенклатуре	Марка панели	Расход материалов: бетон, м³ класса В3,5	Расход материалов: бетон, м³ класса В2,5	Расход материалов: цементно-песчаный р-р М100, м³	Марка пространственного каркаса	Состав пространственного каркаса: Плоские каркасы Поз.1 Марка	Поз.1 Кол.	Плоские каркасы Поз.2 Марка	Поз.2 Кол.	Отдельные стержни ф5Вр I ℓ=1760 Поз.	Отдельные стержни ф5Вр I ℓ=1760 Кол.	Выборка арматурной стали на одну панель, кг: ГОСТ 5781-82* класс А-III ф, мм 6	8	10	12	Итого	ГОСТ 6727-80* класс Вр-I ф, мм 4	5	Итого	Всего
10	ПСБО.18.2,0-2.Л-	1,703	—	0,426	КП20-16	КР-3.20	4	КР-4.20	1	3	20	10,60	4,71	—	—	15,31	1.70	5,42	7,12	22,43
11	ПСБО.18.2,0-4.Л-				КП20-17	КР-5.20	4	КР-5.20	1			—	—	36,75	—	36,75	1.70	5,42	7,12	43,87
12	ПСБО.18.2,0-5.Л-				КП20-18	КР-6.20	4	КР-6.20	1			—	—	—	52,90	52,90	1.70	5,42	7,12	60,02
10	ПСБО.18.2,0-2.Я-	—	2,128	—	КП20-19	КР-3.20	4	КР-3.20	1	3	20	13,25	—	—	—	13,25	1.70	5,42	7,12	20,37
11	ПСБО.18.2,0-4.Я-				КП20-17	КР-5.20	4	КР-5.20	1			—	—	36,75	—	36,75	1.70	5,42	7,12	43,87
12	ПСБО.18.2,0-5.Я-				КП20-18	КР-6.20	4	КР-6.20	1			—	—	—	52,90	52,90	1.70	5,42	7,12	60,02

Примечания см. в док. 1.030.1-1/88.2-1-1

Зав. отд.	Смилянский	
Гл. инж. пр.	Рудяков	
Гл. спец.	Гарсиева	
Н. контр.	Шевцова	

1.030.1-1/88.2-1-4

Панель ПСБО.18.2,0

Стадия Р | Листов 1

ЦНИИ – здания

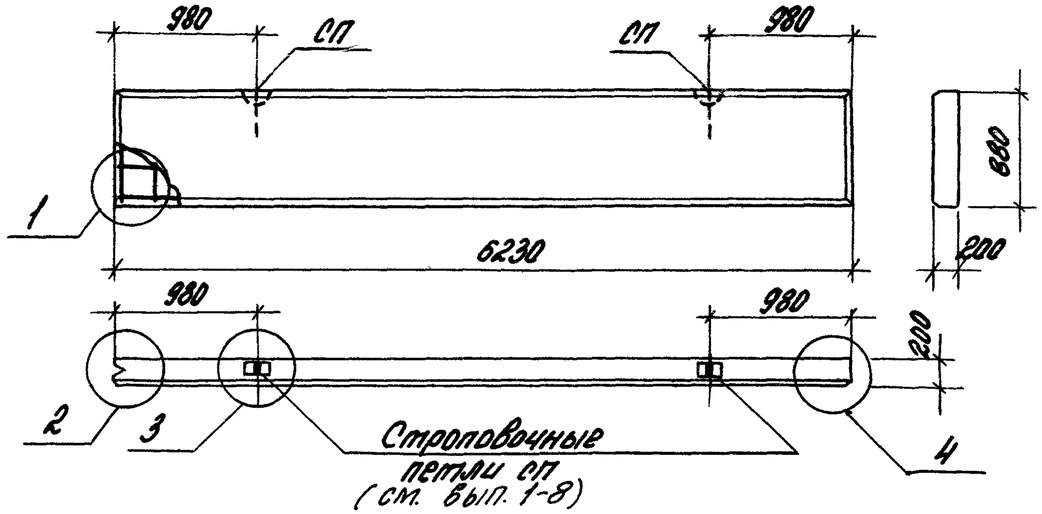

Пространственный каркас

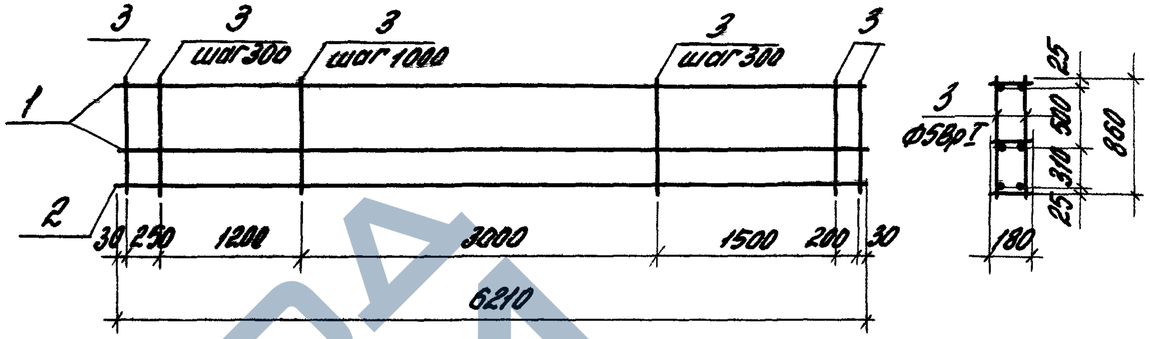

Бетон	№ панели по маркировке	Марки панели	Расход материалов: Бетон, м3 класса В3,5	Бетон, м3 класса В2,5	Цементно-песчаный р-р М100, м3	Марка пространственного каркаса	Состав пространственного каркаса: Плоские каркасы Поз.1 Марка	Поз.1 Кол.	Поз.2 Марка	Поз.2 Кол.	Отдельные стержни Ф5 Вр I L=860 Поз.	Отдельные стержни Ф5 Вр I L=860 Кол.	Выборка арматурной стали на одну панель, кг: ГОСТ 5781-82* класс А-III Ø, мм 6	8	10	12	Итого	ГОСТ 6727-80* класс Вр-I Ø, мм 4	5	Итого	Всего
Легкий	13	ПС62.9.2,0-2.Л-	0,877	—	0,219	КП20-20	КР-26.20	2	КР-27.20	1	3	30	5,52	4,91	—	—	10,43	1,08	3,96	5,04	15,47
	14	ПС62.9.2,0-3.Л-				КП20-21	КР-27.20	2	КР-28.20	1			—	9,82	7,66	—	17,48	1,08	3,96	5,04	22,52
	15	ПС62.9.2,0-5.Л-				КП20-22	КР-28.20	2	КР-32.20	1			—	—	15,32	11,03	26,35	1,08	3,96	5,04	31,39
Ячеистый	13	ПС62.9.2,0-2.Я-	—	1,096	—	КП20-23	КР-26.20	2	КР-26.20	1	3	30	8,28	—	—	—	8,28	1,08	3,96	5,04	13,32
	14	ПС62.9.2,0-3.Я-				КП20-24	КР-27.20	2	КР-27.20	1			—	14,73	—	—	14,73	1,08	3,96	5,04	19,77
	15	ПС62.9.2,0-5.Я-				КП20-25	КР-28.20	2	КР-28.20	1			—	—	22,98	—	22,98	1,08	3,96	5,04	28,02

Инв.№подл. | Подпись и дата | Взам.инв.№

Рук.отд.	С.Милявский		
Гл.инж.пр.	Рудской		
Гл.спец.	Гаврева		
Н.контр.	Иванова		

1.030.1-1/88.2-1-5

Панель ПС62.9.2,0

Стадия	Лист	Листов
Р		1

ЦНИИПромзданий

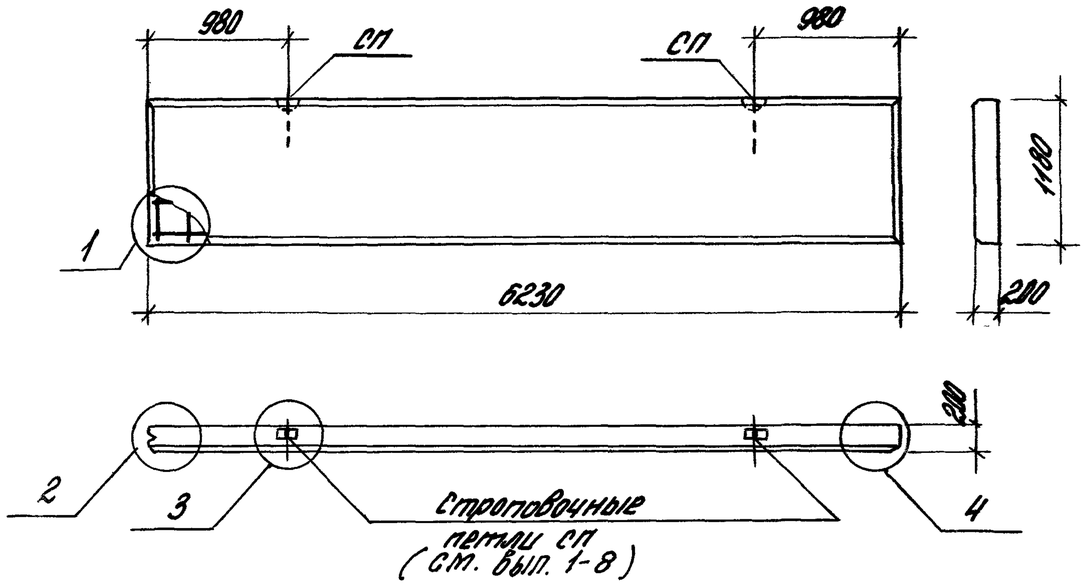

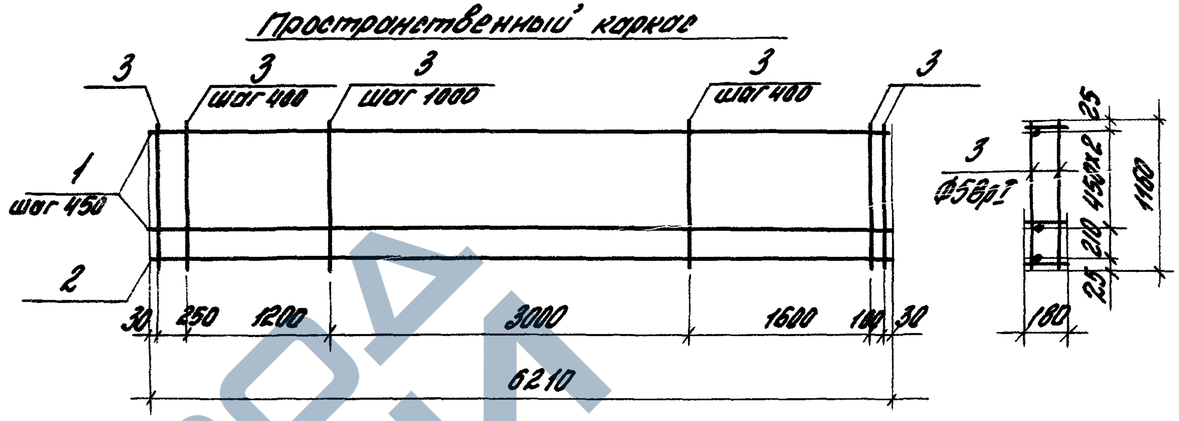

Бетон	№ панели по номенклатуре	Марка панели	Расход материалов: Бетон, м3 класса В3,5	Бетон, м3 класса В2,5	Цементно-песчаный р-р М100, м3	Марка простр. каркаса	Состав пространственного каркаса: Плоские каркасы Поз.1 Марка	Поз.1 Кол.	Плоские каркасы Поз.2 Марка	Поз.2 Кол.	Отдельные стержни Ф5ВрI ℓ=1160 Поз.	Кол.	Выборки арматурной стали на одну панель, кг: ГОСТ 5781-82* класса А-III Ф, мм 6	8	10	12	Итого	ГОСТ 6727-80* класса Вр-I Ф, мм 4	5	Итого	Всего
Легкий	16	ПС62.12.2,0-2.Л-	1,176	—	0,294	КП20-26	КР-26.20	3	КР-27.20	1	3	26	8.28	4.91	—	—	13.19	1,44	4.62	6,06	19,25
	17	ПС62.12.2,0-3.Л-				КП20-27	КР-27.20	3	КР-28.20	1			—	14,73	7,66	—	22,39	1,44	4.62	6,06	28,45
	18	ПС62.12.2,0-5.Л-				КП20-28	КР-32.20	3	КР-32.20	1			—	—	—	44,12	44,12	1,44	4.62	6,06	50,18
Ячеистый	16	ПС62.12.2,0-2.Я-	—	1,470	—	КП20-29	КР-26.20	3	КР-26.20	1	3	26	11,04	—	—	—	11,04	1,44	4.62	6,06	17,10
	17	ПС62.12.2,0-3.Я-				КП20-30	КР-27.20	3	КР-27.20	1			—	19.64	—	—	19.64	1,44	4.62	6,06	25.70
	18	ПС62.12.2,0-5.Я-				КП20-28	КР-32.20	3	КР-32.20	1			—	—	—	44,12	44,12	1,44	4.62	6,06	50,18

Примечания см. в дом. 1.030.1-1/88.2-1-1

Зав.отд.	Стилянский		1.030.1-1/88.2-1-6
Гл.инж.пр.	Рубина		
Гл.спец.	Гадаева		Панель ПС62.12.2,0
Н.контр.	Шатова		Стадия Р; Лист; Листов 1
			ЦНИИПромзданий

https://zavodjbi.com/

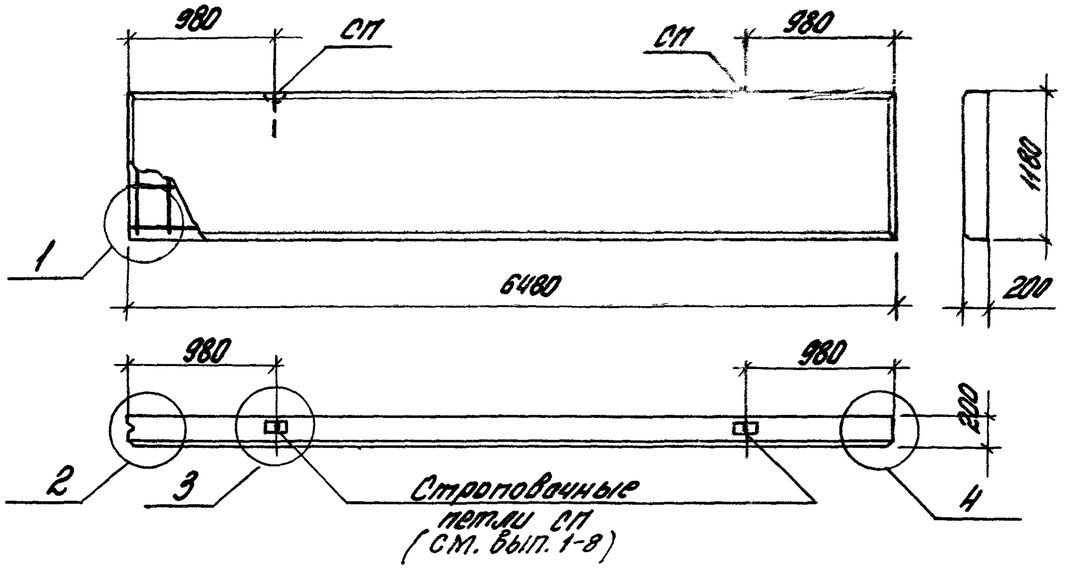

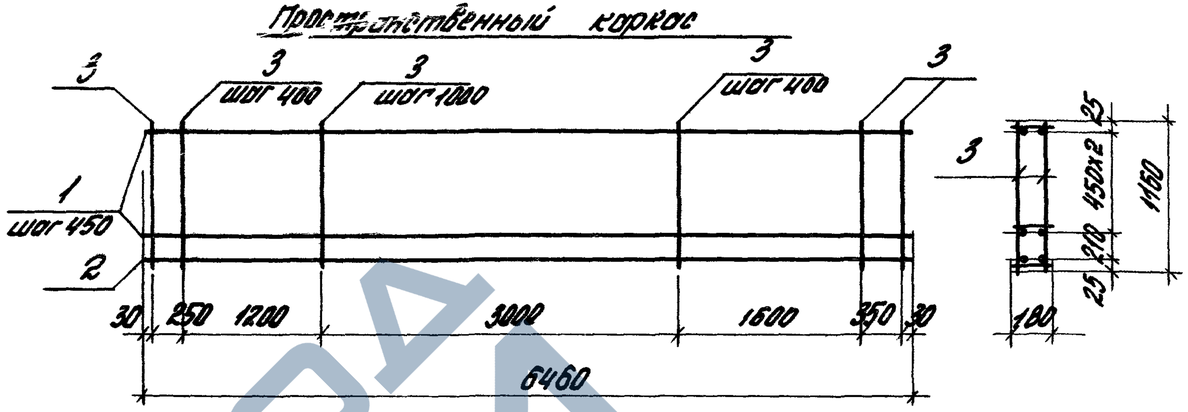

Бетон	№ панели по номенклатуре	Марка панели	Расход материалов: Бетон, м3 класса В3,5	Бетон, м3 класса В2,5	Цементно-песчаный р-р М100, м3	Марка пространственного каркаса	Состав пространственного каркаса: Плоские каркасы Поз. 1 Марка	Поз. 1 Кол.	Поз. 2 Марка	Поз. 2 Кол.	Отдельные стержни Ø5 Вр I ℓ=1160 Поз.	Отдельные стержни Ø5 Вр I ℓ=1160 Кол.	Выборка арматурной стали на одну панель, кг: ГОСТ 5781-82* класса А-III Ø, мм 6	8	10	12	Итого	ГОСТ 6727-80* класса Вр-I Ø, мм 4	5	Итого	Всего
Легкий	25	ПС65.12.2,0-2.Л-	1,223	—	0,306	КП20-41	КР-29.20	3	КР-30.20	1	3	26	8,61	5,10	—	—	13,71	1,48	4,62	6,10	19,81
	26	ПС65.12.2,0-3.Л-				КП20-42	КР-30.20	3	КР-31.20	1			—	15,30	7,97	—	23,27	1,48	4,62	6,10	29,3
	27	ПС65.12.2,0-5.Л-				КП20-43	КР-33.20	3	КР-33.20	1			—	—	—	45,88	45,88	1,48	4,62	6,10	51,98
Ячеистый	25	ПС65.12.2,0-2.Я-	—	1,529	—	КП20-44	КР-29.20	3	КР-29.20	1	3	26	11,48	—	—	—	11,48	1,48	4,62	6,10	17,5
	26	ПС65.12.2,0-3.Я-				КП20-45	КР-30.20	3	КР-30.20	1			—	20,40	—	—	20,40	1,48	4,62	6,10	26,50
	27	ПС65.12.2,0-5.Я-				КП20-43	КР-33.20	3	КР-33.20	1			—	—	—	45,88	45,88	1,48	4,62	6,10	51,9

Примечания см. в док. 1.030.1-1/88.2-1-1

Инв. № подл. | Подпись и дата | Взам. инв. №

Зав. отд.	Смилянский		1.030.1-1/88.2-1-9
Гл. инж. пр.	Рудаков		
Гл. спец.	Гаврилова		Панель ПС65.12.2,0
Н. контр.	Иванова		Стадия Р; Лист; Листов 1; ЦНИИПРОМЗДАНИЙ

https://zavodpi.com/

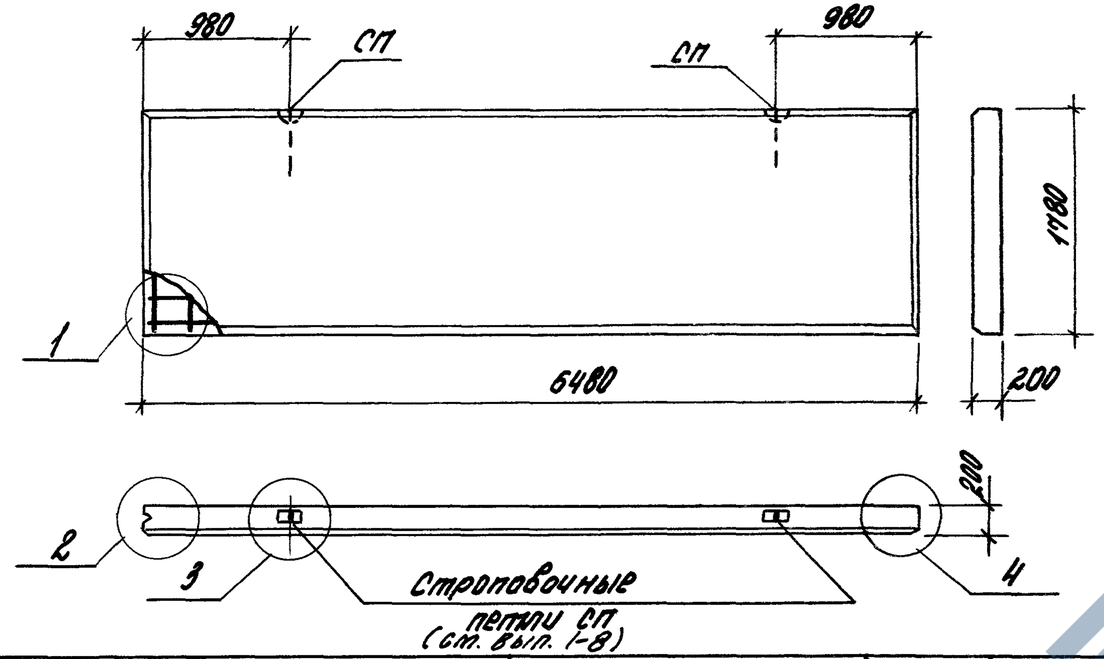

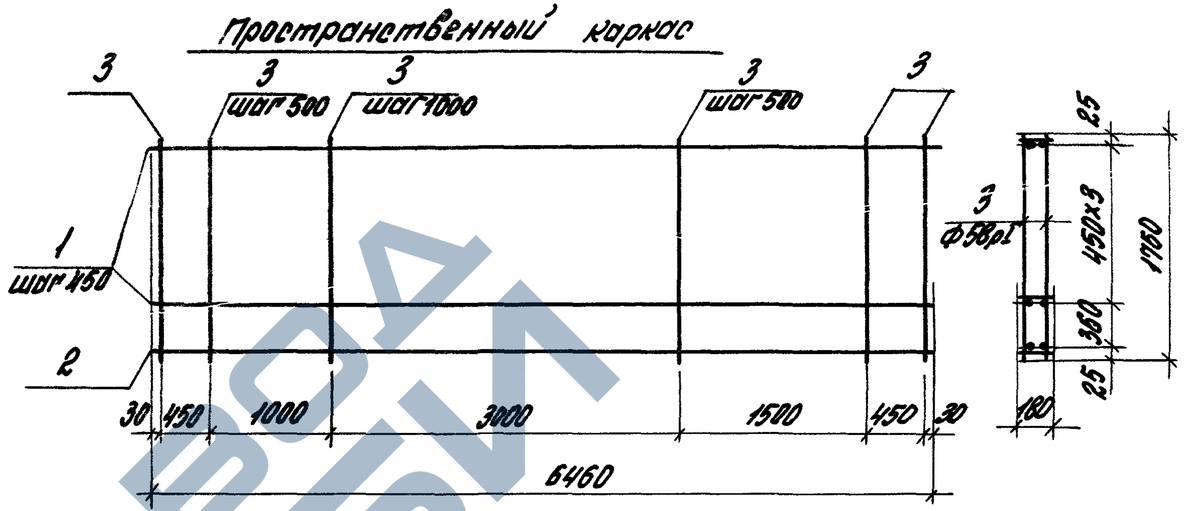

Бетон	№ панели по номенклатуре	Марка панели	Расход материалов: Бетон, м³ класса В3,5	Бетон, м³ класса В2,5	Цементно-песчаный р-р М100, м³	Марка простр-ственного каркаса	Состав пространственного каркаса: Плоские каркасы Поз.1 Марка	Поз.1 Кол.	Поз.2 Марка	Поз.2 Кол.	Отдельные стержни Ф5 Вр I ℓ=1760 Поз.	Кол.	Выборка арматурной стали на одну панель, кг: ГОСТ 5781-82* класс А-III Ф, мм 6	8	10	12	Итого	ГОСТ 6727-80* класс Вр-I Ф, мм 4	5	Итого	Всего
Легкий	28	ПС65.18.2,0-2.Л-	1,846	—	0,461	КП20-46	КР-29.20	4	КР-30.20	1	3	22	11,48	5,10	—	—	16,58	1,85	5,96	7,81	24,39
	29	ПС65.18.2,0-4.Л-				КП20-47	КР-31.20	4	КР-31.20	1			—	—	39,85	—	39,85	1,85	5,96	7,81	47,66
	30	ПС65.18.2,0-5.Л-				КП20-48	КР-33.20	4	КР-33.20	1			—	—	—	57,35	57,35	1,85	5,96	7,81	65,16
Дчеистый	28	ПС65.18.2,0-2.Д-	—	2,307	—	КП20-49	КР-29.20	4	КР-29.20	1	3	22	14,35	—	—	—	14,35	1,85	5,96	7,81	21,16
	29	ПС65.18.2,0-4.Д-				КП20-47	КР-31.20	4	КР-31.20	1			—	—	39,85	—	39,85	1,85	5,96	7,81	47,66
	30	ПС65.18.2,0-5.Д-				КП20-48	КР-33.20	4	КР-33.20	1			—	—	—	57,35	57,35	1,85	5,96	7,81	65,16

Примечания см. в док. 1.030.1-1/88.2-1-1

Зав. отд.	Смиляненко	
Гл. инж. пр.	Рудаков	
Гл. спец.	Гордеева	
Н. контр.	Иванова	

1.030.1-1/88.2-1-10

Панель ПС65.18.2,0

Стадия	Лист	Листов
Р		1

ЗАВОД ЖБИ

Пространственные каркасы

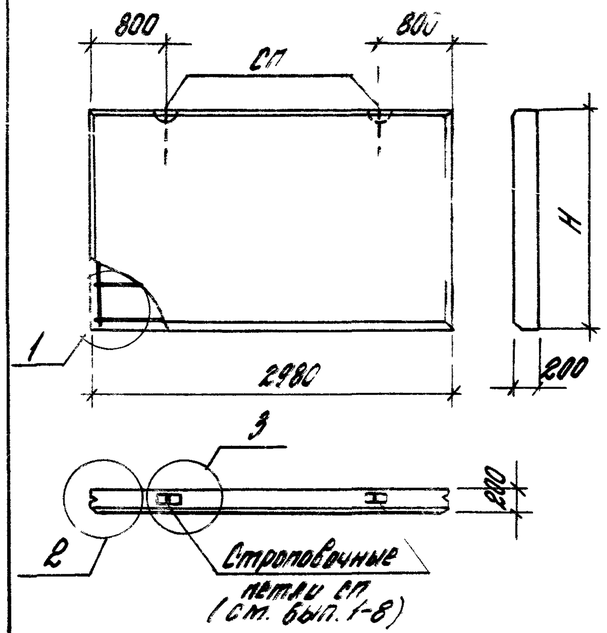

КП20-50

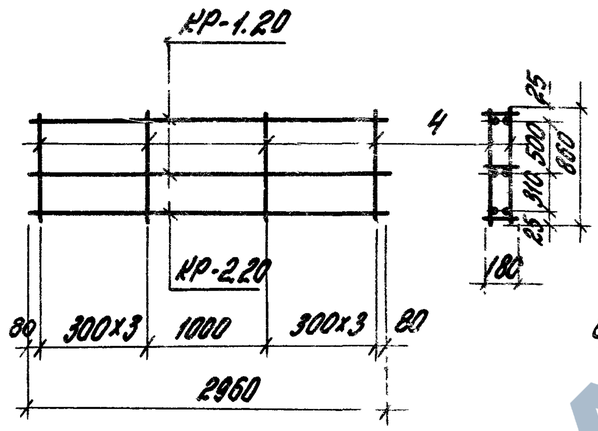

КП20-51

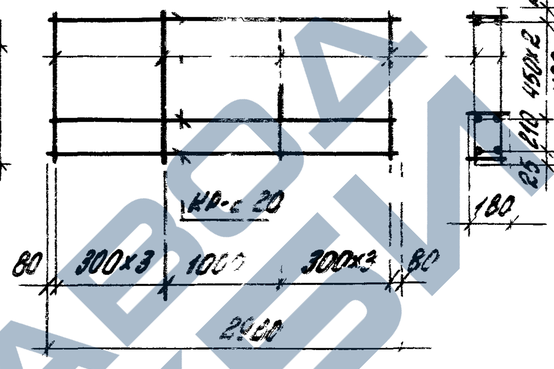

КП20-52

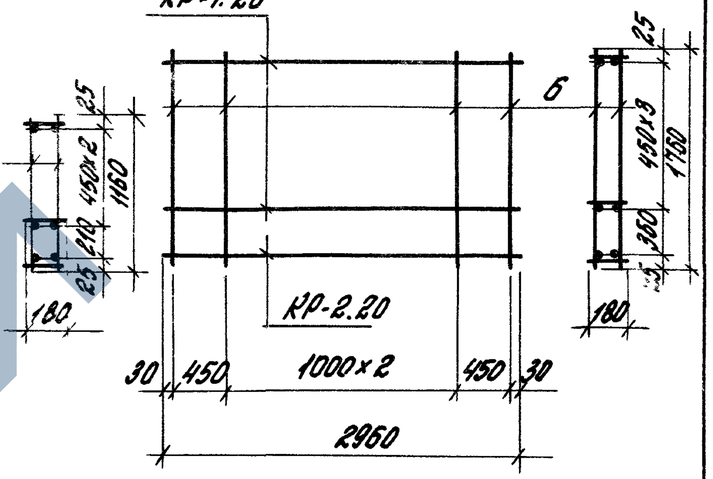

Бетон	№ панели по номенклатуре	Марка панели	H, мм	Расход материалов: Бетон, м³ класса В3,5	Бетон, м³ класса В2,5	Цементно-песчаный р-р М100, м³	Марка пространственного каркаса	Состав пространственного каркаса: Плоские каркасы Марка	Кол.	Марка	Кол.	Отдельные стержни ф5 Вр-I ℓ=1760 Поз.	Кол.	Выборка арматурной стали на одну панель, кг: ГОСТ 5781-82* класс А-III ф, мм 6	8			Итого	ГОСТ 8478-80* класс Вр-I ф, мм 4	5	Итого	Всего
Легкий	31	ПС30.9.2,0-Л-	880	0,420	—	0,105	КП20-50	КР-1.20	2	КР-2.20	1	4	16	2,62	2,34			4,96	0,54	2,11	2,65	7,61
	32	ПС30.12.2,0-Л-	1180	0,563		0,141	КП20-51		3			5	16	3,93	2,34			6,27	0,72	2,85	3,57	9,84
	33	ПС30.18.2,0-Л-	1780	0,848		0,212	КП20-52		4			6	10	5,24	2,34			7,58	0,90	2,71	3,61	11,19
Ячеистый	31	ПС30.9.2,0-Я-	880	—	0,525	—	КП20-50		2			4	16	2,62	2,34			4,96	0,54	2,11	2,65	7,6
	32	ПС30.12.2,0-Я-	1180		0,703		КП20-51		3			5	16	3,93	2,34			6,27	0,72	2,85	3,57	9,8
	33	ПС30.18.2,0-Я-	1780		1,061		КП20-52		4			6	10	5,24	2,34			7,58	0,90	2,71	3,61	11,19

Примечания см. в рис. 1.030.1-1/88.2-1-1

Зав.отд.	Смыкалинский		
ГИП	Рубанов		
Гл.спец.	Гладкова		
Н.контр.	Иванова		

1.030.1-1/88.2-1-11

Панель ПС30.9.2,0; ПС30.12.2,0; ПС30.18.2,0

Стадия	Лист	Листов
Р		

ЦНИИПромзданий

Пространственные каркасы

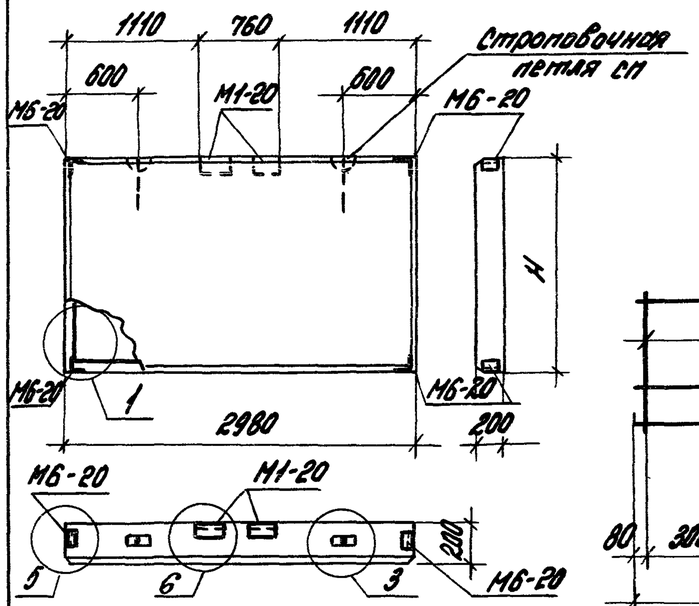

КП20-53

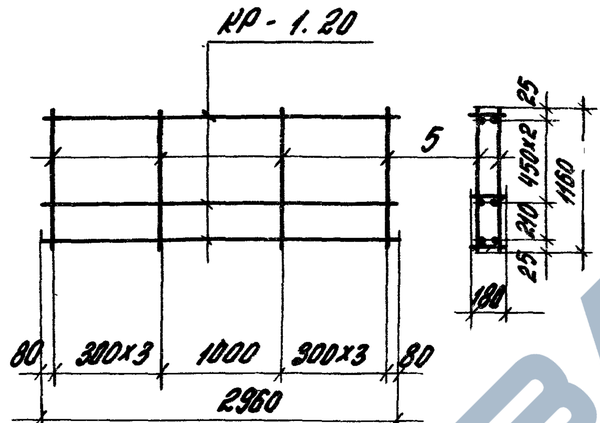

КП20-54

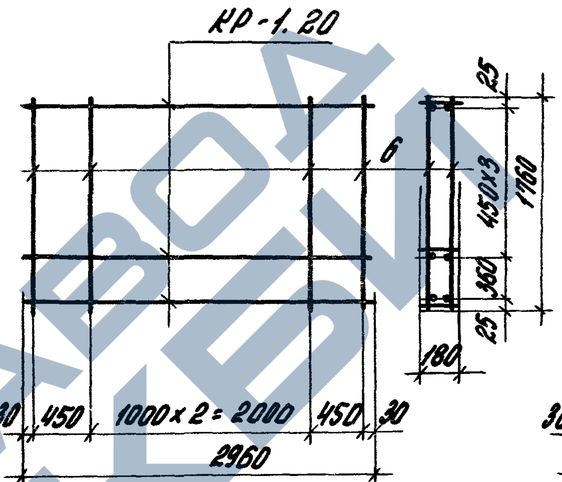

КП20-55

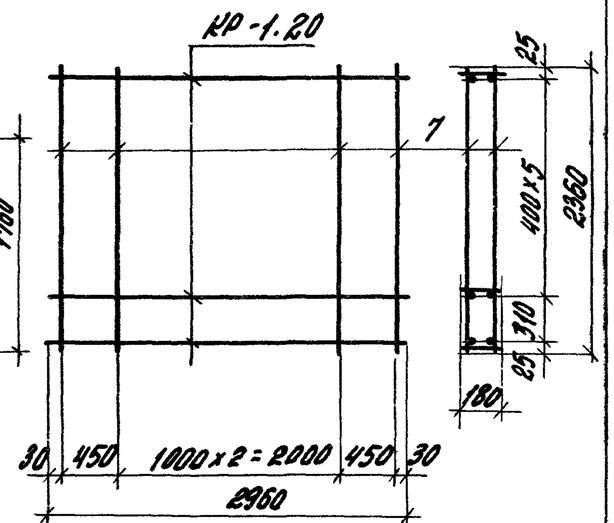

Бетон	№ панели по номенклатуре	Марка панели	H, мм	Расход материалов: Бетон, м³ класса В3,5	Бетон, м³ класса В25	Цементно-песчаный р-р М100, м³	Марка пространственного каркаса	Состав пространственного каркаса: Плоские каркасы Марка	Кол.	Отдельные стержни Поз.	Кол.	Закладные изделия Марка	Кол.	Выборка стали на одну панель, кг: Арматурные изделия ГОСТ 5781-82* класс А-III ф6	ГОСТ 6727-80* класс Вр-I ф4	ф5	Итого	Закладные изделия: Уголок стальной ГОСТ 8509-86 L63х6	Полосовая сталь ГОСТ 103-76* 68	Ар-ра ГОСТ 5781-82* фI0AIII	Итого	Всего
Тяжелый	34	ПС30.12.2,0-Л	1180	0,563	—	0,141	КП20-53	КР-1.20	4	5	16	М1-20	2	5,24	0,72	2,84	8,80	5,96	1,14	2,16	9,26	18,12
	35	ПС30.18.2,0-Л	1780	0,849		0,212	КП20-54	КР-1.20	5	6	10	М6-20	4	6,55	0,90	2,71	10,16	5,96	1,14	2,16	9,26	19,42
	36	ПС30.24.2,0-Л	2380	1,135		0,284	КП20-55	КР-1.20	7	7	10			9,17	1,26	3,63	14,06	5,96	1,14	2,16	9,26	23,32
Керамзитобетон	34	ПС30.12.2,0-Я	1180	—	0,703	—	КП20-53	КР-1.20	4	5	16	М1-20	2	5,24	0,72	2,84	8,80	5,96	1,14	2,16	9,26	18,12
	35	ПС30.18.2,0-Я	1780		1,061		КП20-54	КР-1.20	5	6	10	М6-20	4	6,55	0,90	2,71	10,16	5,96	1,14	2,16	9,26	19,42
	36	ПС30.24.2,0-Я	2380		1,419		КП20-55	КР-1.20	7	7	10			9,17	1,26	3,63	14,06	5,96	1,14	2,16	9,26	23,32

Привязки см. в док. 1.030.1-1/88.2-1-1.
Строповочные петли и закладные изделия приняты по выпуску 1-8 серии 1.030.1-1/88

Зав.отд.	Смилянский		1.030.1-1/88.2-1-12
ГИП	Рудаков		Панель пространственная ПС30.12.2,0; ПС30.18.2,0; ПС30.24.2,0
Инж. I к.	Иванова		Стадия Р; Листов 1
Техн.	Казанцева		ЦНИЛ; Госгражданстроя
Н.контр.	Рудакова		

ЗАВОДА ЖБИ

Пространственные каркасы

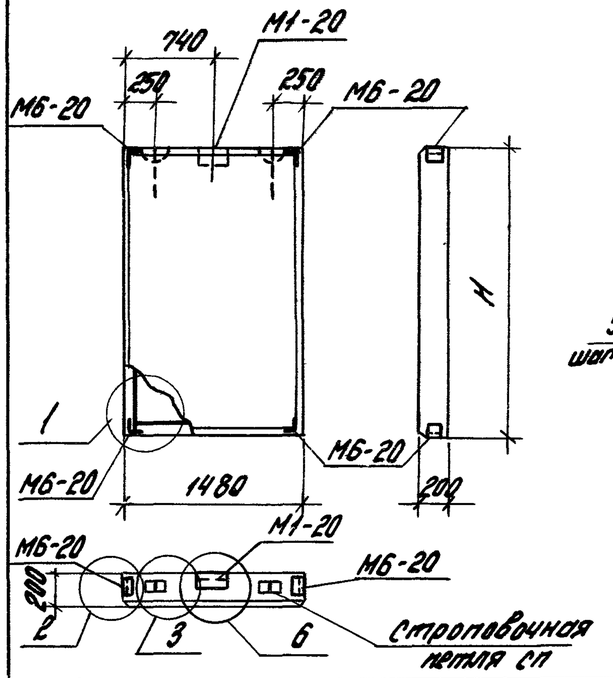

КП20-53

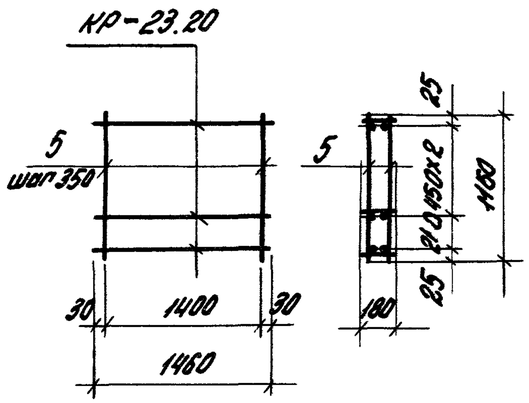

КП20-54

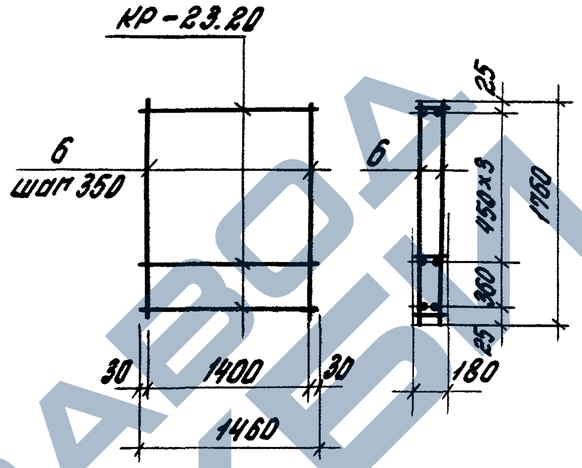

КП20-55

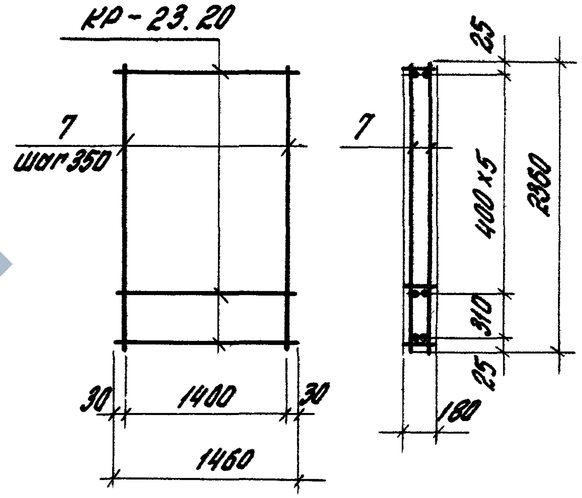

Бетон	№ панели по номенклатуре	Марка панели	H, мм	Расход материалов: бетон, м3 класса В3,5	Расход материалов: бетон, м3 класса В2,5	Расход материалов: цементно-песчаный р-р М100, м3	Марка пространственного каркаса	Состав пространственного каркаса: плоские каркасы: Марка	кол.	отдельные стержни Ø5 Вр I: Поз.	кол.	Закладные изделия: Марка	кол.	Выборка стали на одну панель, кг: Арматурные изделия ГОСТ 5781-82*, класс Вр-I: Ø4	Ø5	Итого	Закладные изделия: Угловая сталь ГОСТ 8510-86 L63х6	Полосов. сталь ГОСТ 103-76* δ8	Ар-ра ГОСТ 5781-82* Ø10 AIII	Итого	Всего
Легкий	37	ПС 15.12.2,0-Л	1180	0,279	–	0,070	КП20-53	КР-23.20	4	5	10	М1-20	1	1,44	1,78	3,22	4,58	0,57	1,96	7,11	10,33
	38	ПС 15.18.2,0-Л	1780	0,422		0,105	КП20-54		5	6		М6-20	4	1,80	2,71	4,51	4,58	0,57	1,96	7,11	11,62
	39	ПС 15.24.2,0-Л	2380	0,564		0,141	КП20-55		7	7				2,52	3,63	6,15	4,58	0,57	1,96	7,11	13,26
Ячеистый	37	ПС 15.12.2,0-Я	1180	–	0,349	–	КП20-53	КР-23.20	4	5	10	М1-20	1	1,44	1,78	3,22	4,58	0,57	1,96	7,11	10,33
	38	ПС 15.18.2,0-Я	1780		0,527		КП20-54		5	6		М6-20	4	1,80	2,71	4,51	4,58	0,57	1,96	7,11	11,62
	39	ПС 15.24.2,0-Я	2380		0,704		КП20-55		7	7				2,52	3,63	6,15	4,58	0,57	1,96	7,11	13,26

Примечания см. в док. 1.030.1-1/88.2-1-12

Зав.отд.	Смилянский		1.030.1-1/88.2-1-13
ГИП	Федонов		
Гл.спец.	Гусева		Панель простенка ПС 15.12.2,0 ПС 15.18.20 ПС 15.24.20
Техн.	Казанцева		Стадия Р; Лист; Листов 1
Н.контр.	Иванова		ЦНИИПромзданий

Инв.№ подл. | Подпись и дата | Взам.инв.№

Пространственные каркасы

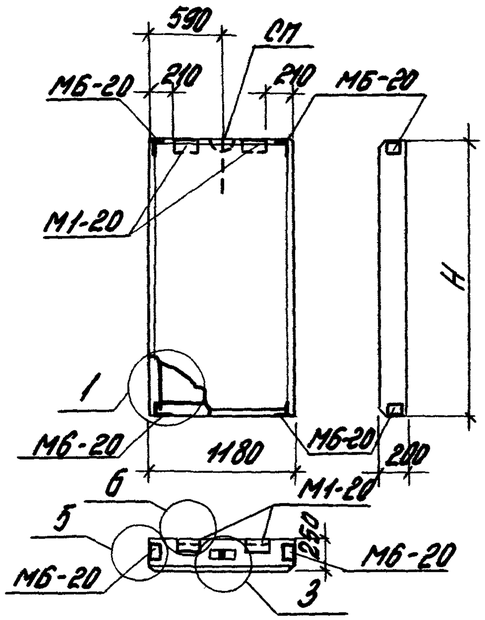

КП20-56

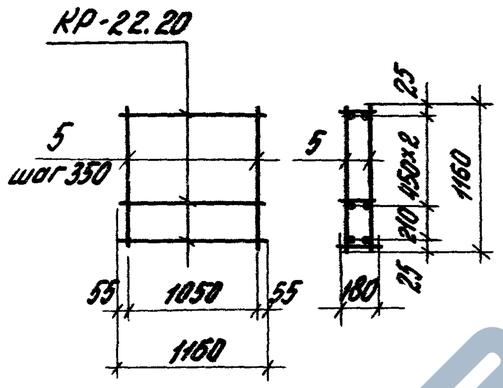

КП20-57

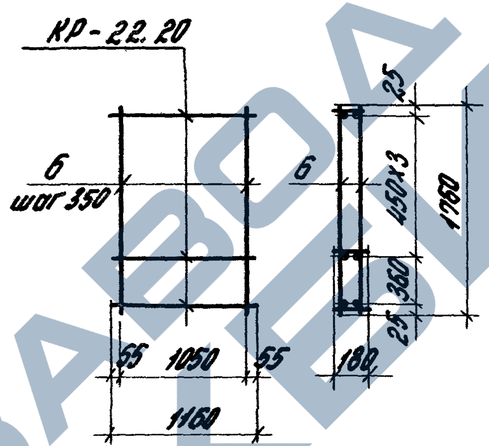

КП20-58

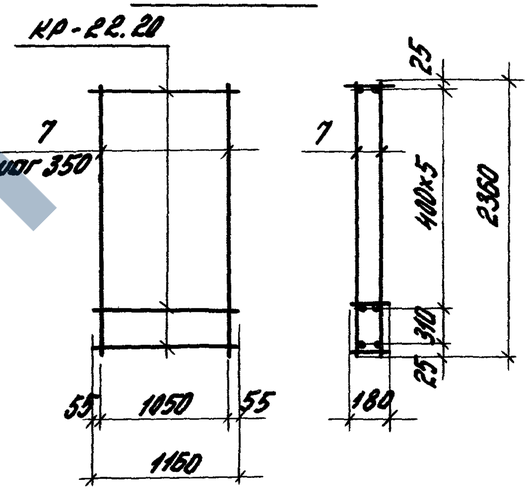

Бетон	№ панели по номенклатуре	Марка панели	H, мм	Расход материалов: бетон, м³ — класса В3,5	Расход материалов: бетон, м³ — класса В2,5	Расход материалов: цементно-песчаный р-р М100, м³	Марка простр. каркаса	Состав пространственного каркаса: плоские каркасы — Марка	Кол.	Отдельные стержни ф5 Вр I — Поз.	Кол.	Закладные изделия — Марка	Кол.	Выборка стали на одну панель, кг: арматурные изделия ГОСТ 5781-82* класса Ат-I — ф4	ф5	Итого	Закладные изделия: углов. сталь ГОСТ 8509-86 L63х6	полосов. сталь ГОСТ 103-76* в8	Ар-ра ГОСТ 5781-82* ф10 Bp II	Итого	Всего
Легкий	40	ПС12.12.2,0-Л	1180	0,223	—	0,056	КП20-56	КР-22.20	4	5	8	М1-20	2	1,16	1,42	2,58	5,96	1,14	2,16	9,26	11,84
	41	ПС12.18.2,0-Л	1780	0,336		0,084	КП20-57		5	6		М6-20	4	1,45	2,17	3,60	5,96	1,14	2,16	9,26	12,86
	42	ПС12.24.2,0-Л	2380	0,449		0,112	КП20-58		7	7				2,03	2,90	4,93	5,96	1,14	2,16	9,26	14,19
Ячеистый	40	ПС12.12.2,0-Я	1180	—	0,279	—	КП20-56	КР 22.20	4	5	8	М1-20	2	1,16	1,42	2,58	5,96	1,14	2,16	9,26	11,84
	41	ПС12.18.2,0-Я	1780		0,420		КП20-57		5	6		М6-20	4	1,45	2,17	3,60	5,96	1,14	2,16	9,26	12,86
	42	ПС12.24.2,0-Я	2380		0,562		КП20-58		7	7				2,03	2,90	4,93	5,96	1,14	2,16	9,26	14,19

Примечания см. в док. 1.030.1-1/88.2-1-12

Зав. отд.	Смиянский	
ГИП	Рудаков	
Инж. Тех.	Иванова	
Техн. Тех.	Казанцева	

1.030.1-1/88.2-1-14

Панель простенка
ПС12.12.2,0;
ПС12.18.2,0;
ПС12.24.2,0

Стадия	Лист	Листов
Р		1

ЦНИИПромзданий

Пространственные каркасы

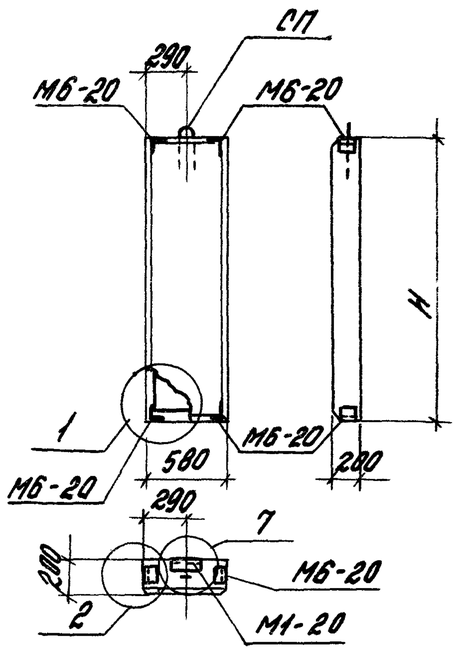

КП20-59

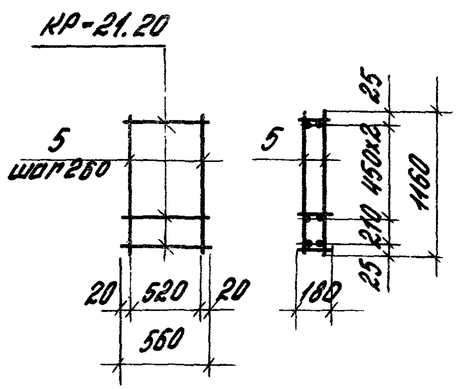

КП20-60

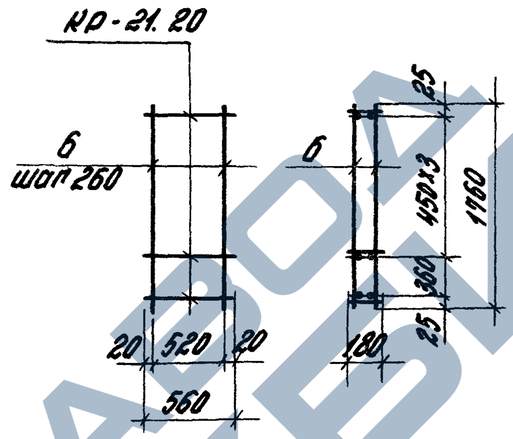

КП20-61

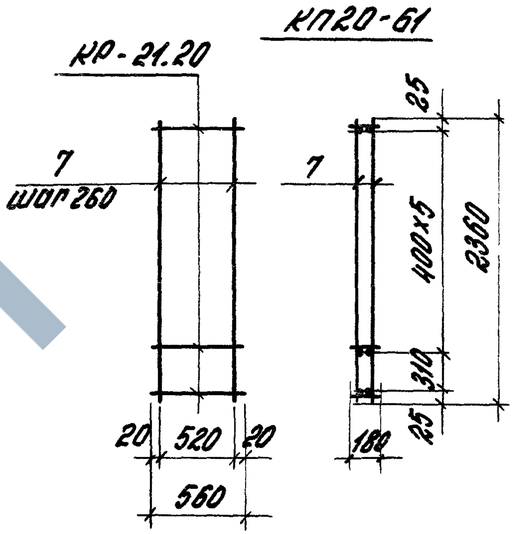

Бетон	№ панели по номенклатуре	Марка панели	H, мм	Расход материалов: Бетон, м3 класса В3,5	Бетон, м3 класса В2,5	Цементно-песчаный р-р М100, м3	Марка пространственного каркаса	Состав пространственного каркаса: Плоские каркасы Марка	Кол.	Отдельные стержни ф5 вр I Поз.	Кол.	Закладные изделия Марка	Кол.	Выборка стали на одну панель, кг: Арматурные изделия ГОСТ 6727-80* класс Вр-I ф4	ф5	Итого	Закладные изделия: Угловая сталь ГОСТ 8509-86 ∠63х6	Полосовая сталь ГОСТ 103-76* б8	Ар-ра ГОСТ 5781-82* ф10 AIII	Итого	Всего
легкий	43	ПСБ. 12. 2,0-Л	1180	0,110	–	0,027	КП20-59	КР-21.20	4	5	6	М1-20	1	0,60	1,08	1,68	4,58	0,57	1,96	7,11	8,79
	44	ПСБ. 18. 2,0-Л	1780	0,165		0,041	КП20-60		5	6		М6-20	4	0,75	1,62	2,37	4,58	0,57	1,96	7,11	9,48
	45	ПСБ. 24. 2,0-Л	2380	0,221		0,055	КП20-61		7	7				1,05	2,18	3,23	4,58	0,57	1,96	7,11	10,34
Ячеистый	43	ПСБ. 12. 2,0-Я	1180	–	0,137	–	КП20-59	КР-21.20	4	5	6	М1-20	1	0,60	1,08	1,68	4,58	0,57	1,96	7,11	8,79
	44	ПСБ. 18. 2,0-Я	1780		0,207		КП20-60		5	6		М6-20	4	0,75	1,62	2,37	4,58	0,57	1,96	7,11	9,48
	45	ПСБ. 24. 2,0-Я	2380		0,276		КП20-61		7	7				1,05	2,18	3,23	4,58	0,57	1,96	7,11	10,34

Примечания см. в док. 1.030.1-1/88. 2-1-12

Зав. отд.	Смилянский	
ГИП	Рудаков	
Инж. Кн.	Иванова	
Техн. Кн.	Казанцева	
Н. контр.	Гаврева	

1.030.1-1/88. 2-1-15

Панель простенка
ПСБ. 12. 2,0;
ПСБ. 18. 2,0;
ПСБ. 24. 2,0

Стадия	Лист	Листов
Р		

ЦНИИПРОМЗД

ЗАВОД КВИЛ